


广东珠三角城际轨道交通有限公司（集体土地）征地公告附图-5

用地方案号：14104020160002
业务号：201901217

图幅接合表

1	2	3	4	5	6	7
---	---	---	---	---	---	---

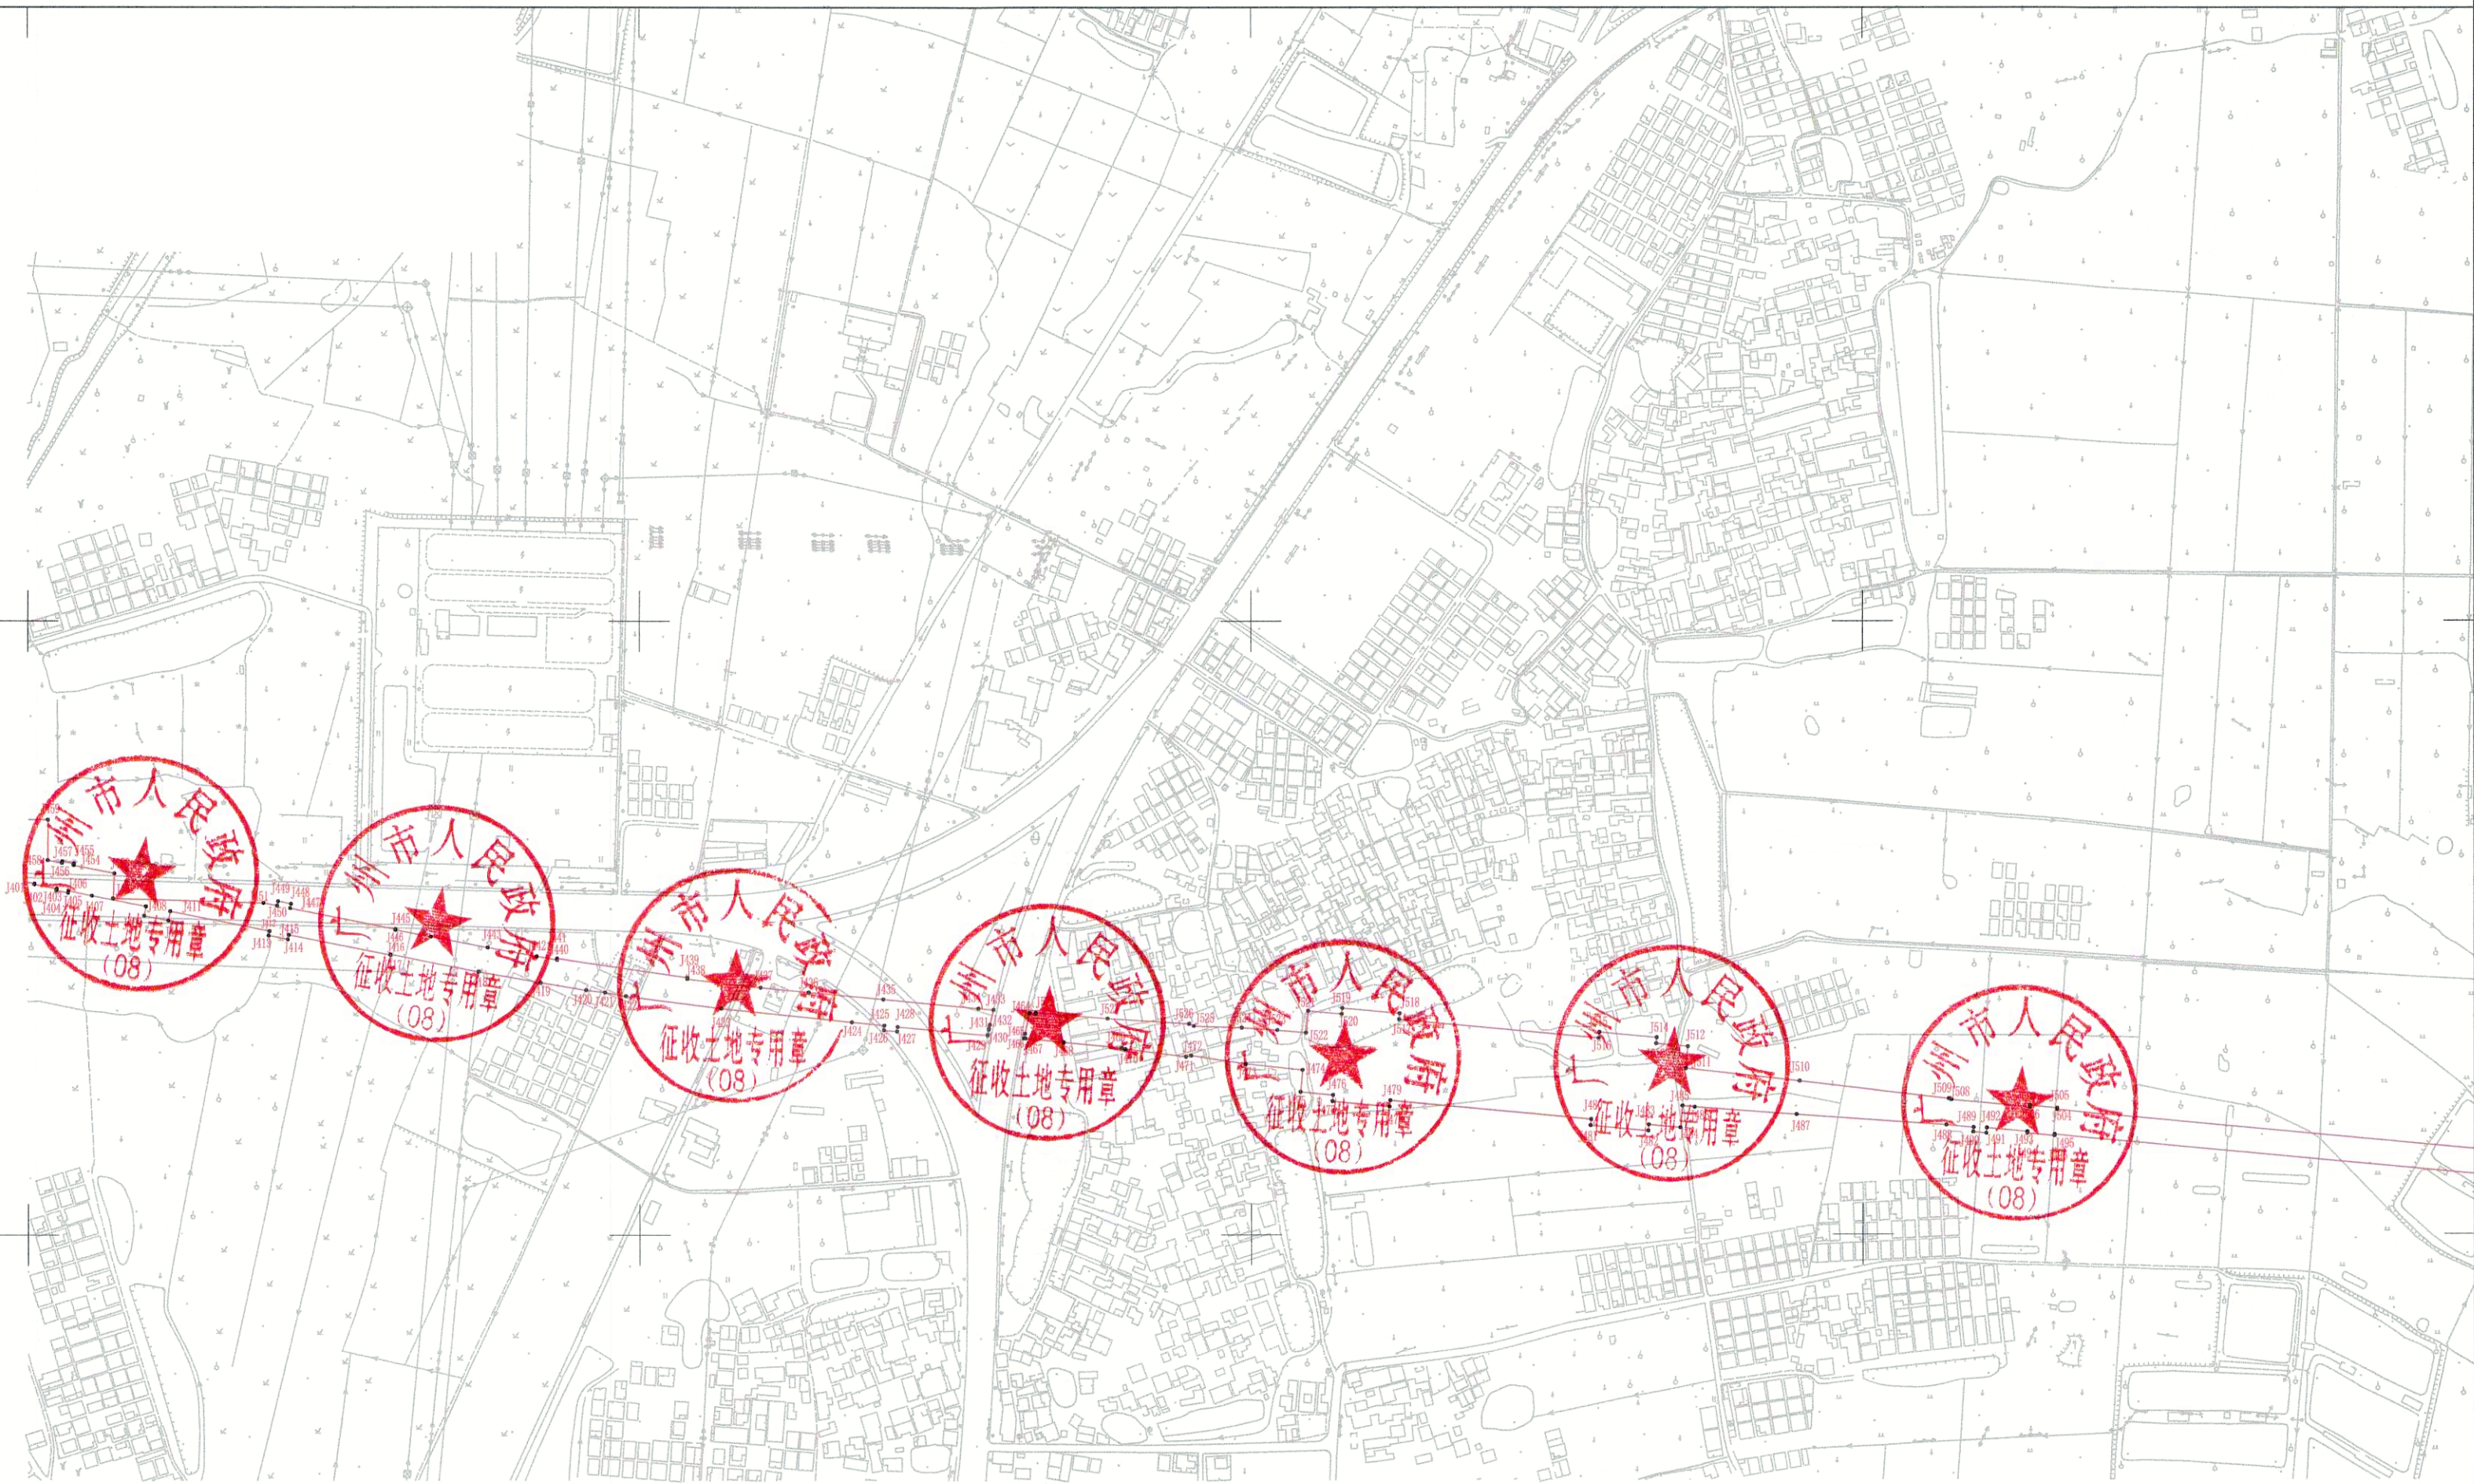

注：图上红线地块面积为58451.49平方米，合87.6768亩(以1980西安坐标系计算)，界址点坐标根据自然资函[2019]315号转绘。

测绘资料专用章
广州市花都区地籍测量队

广州市规划和自然资源局花都区分局