


黄槐路（平步大道-永安路）工程项目征地补偿安置公告附图

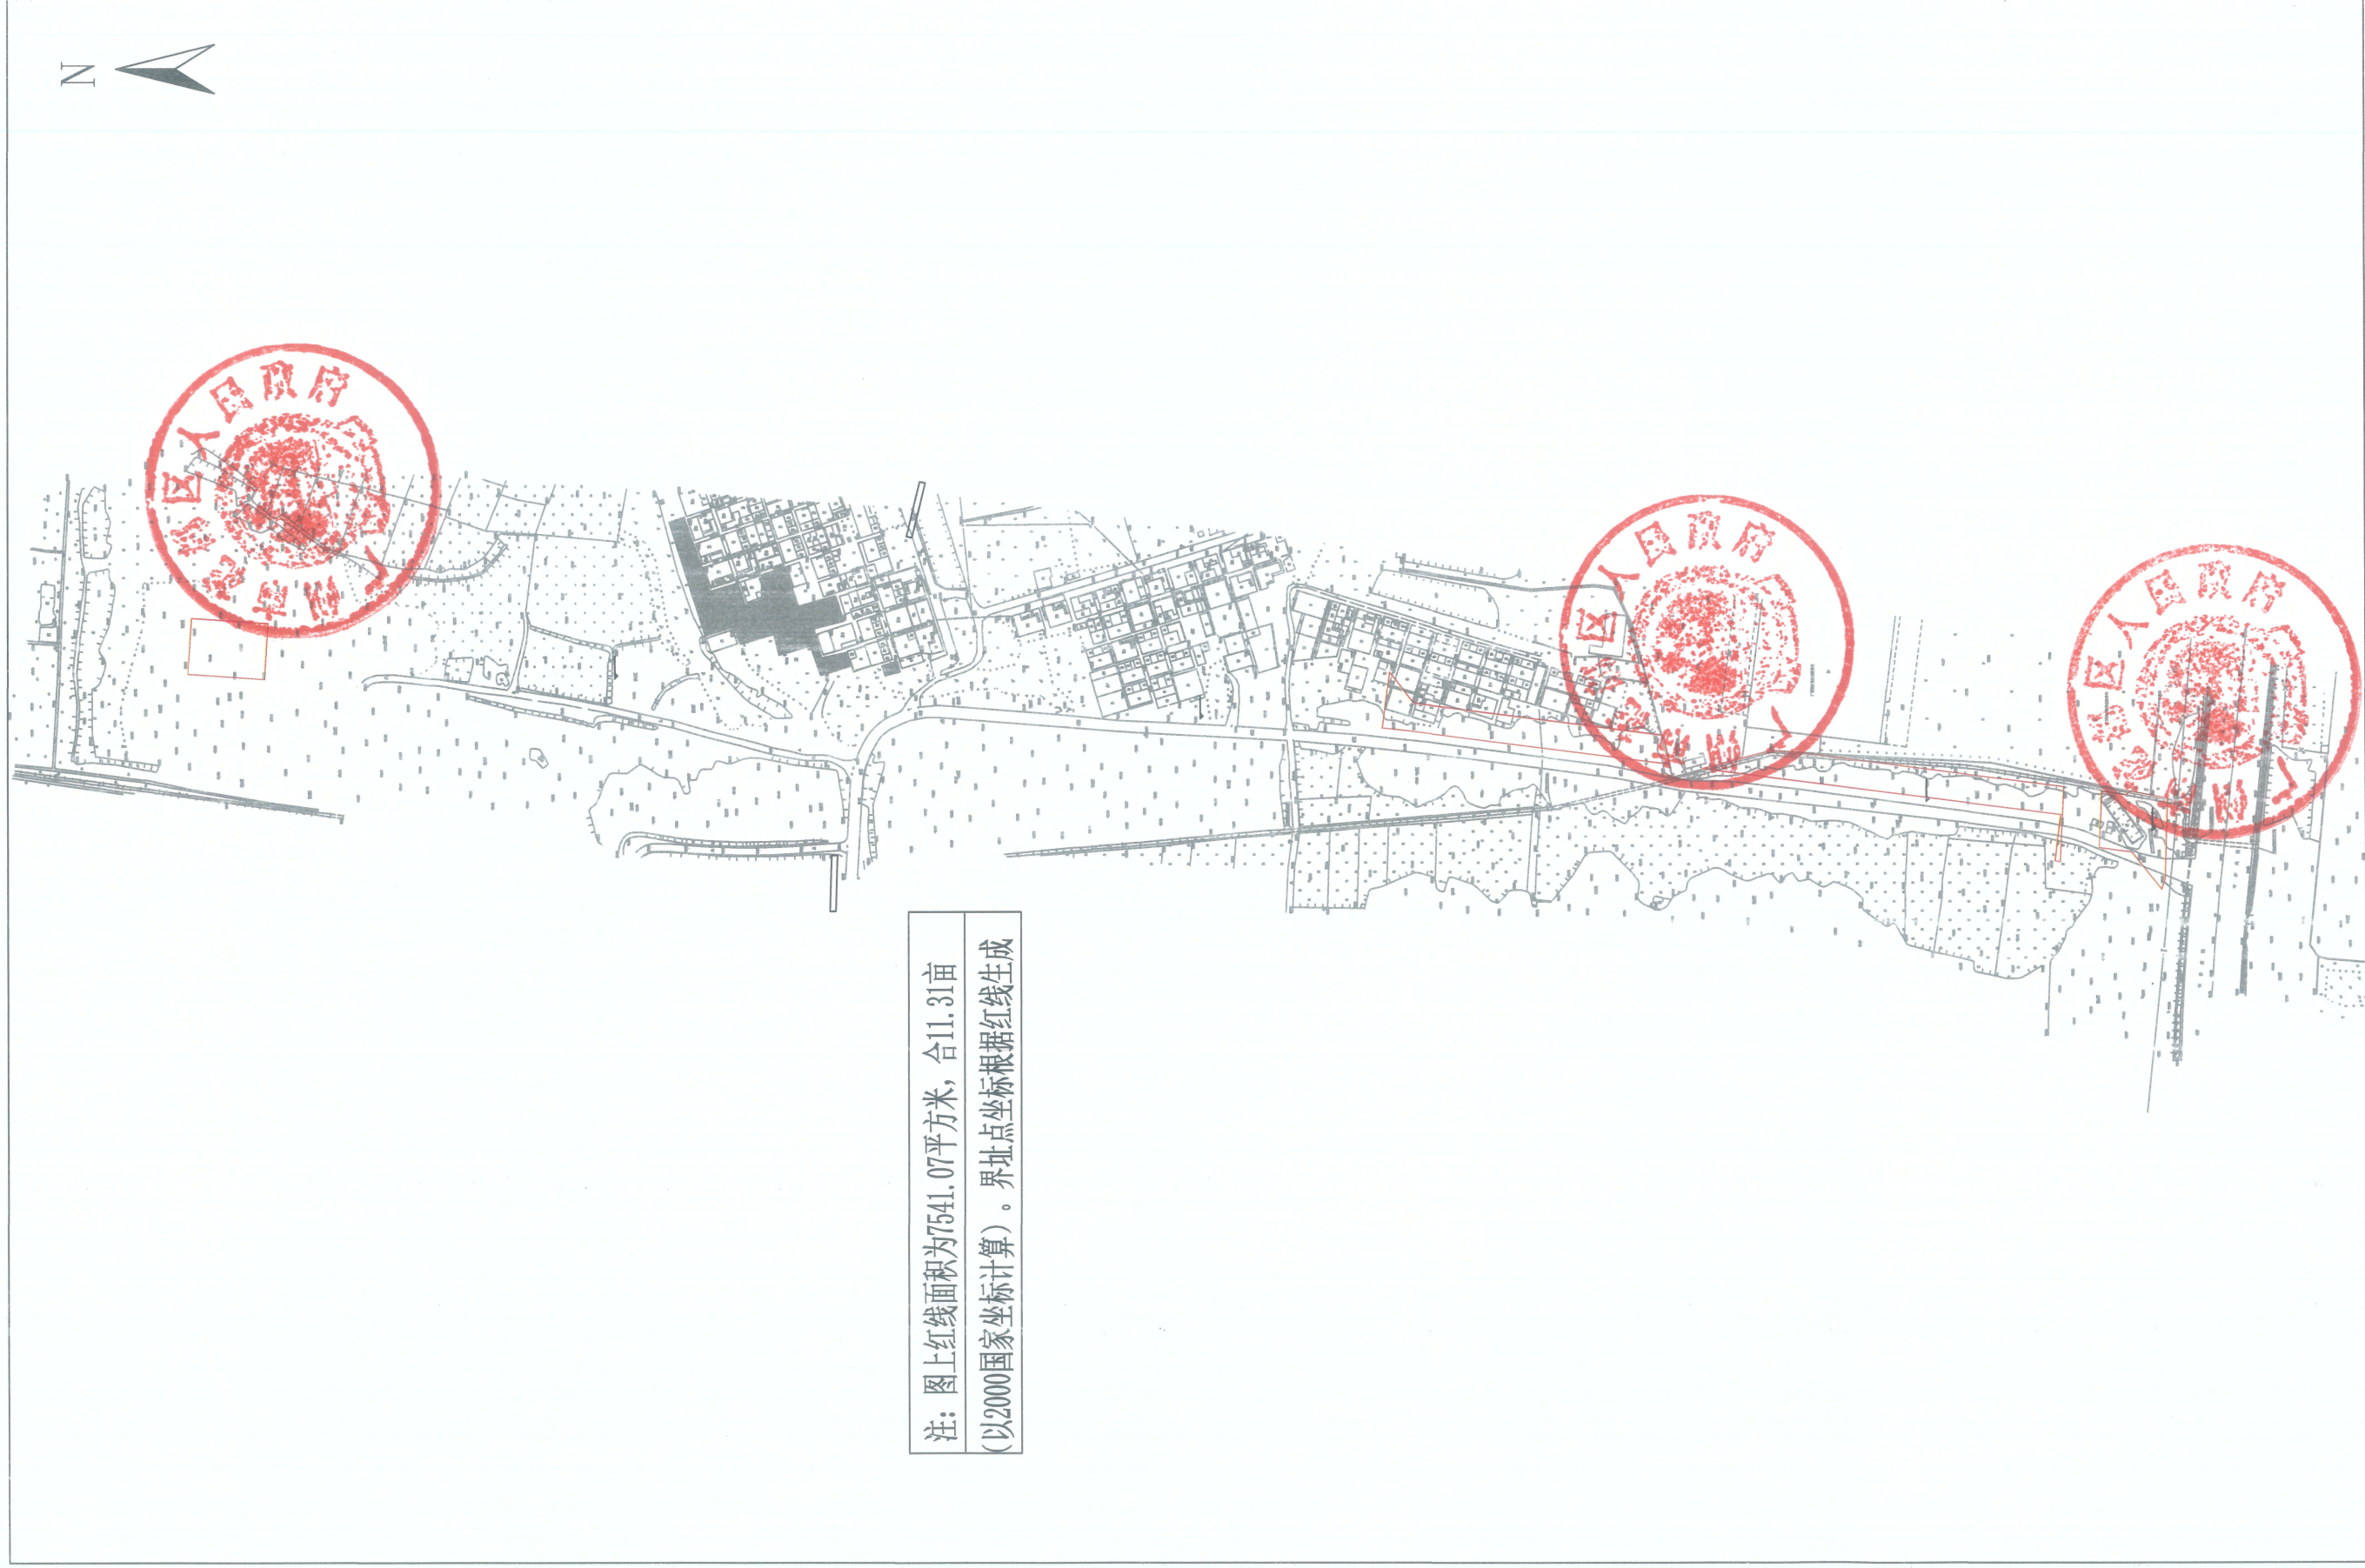

注：图上红线面积为7541.07平方米，合11.31亩
(以2000国家坐标计算)。界址点坐标根据红线生成

广东省地质物探工程勘察院

2000国家大地坐标系，中央子午线：114度
1985国家高程基准

1:2000

绘图日期：2021年12月