


注: 图上红线面积为1858.874平方米, 合2.7883亩(以国家2000坐标计算);
界址点坐标根据勘界报告2022土21B027附图转绘。

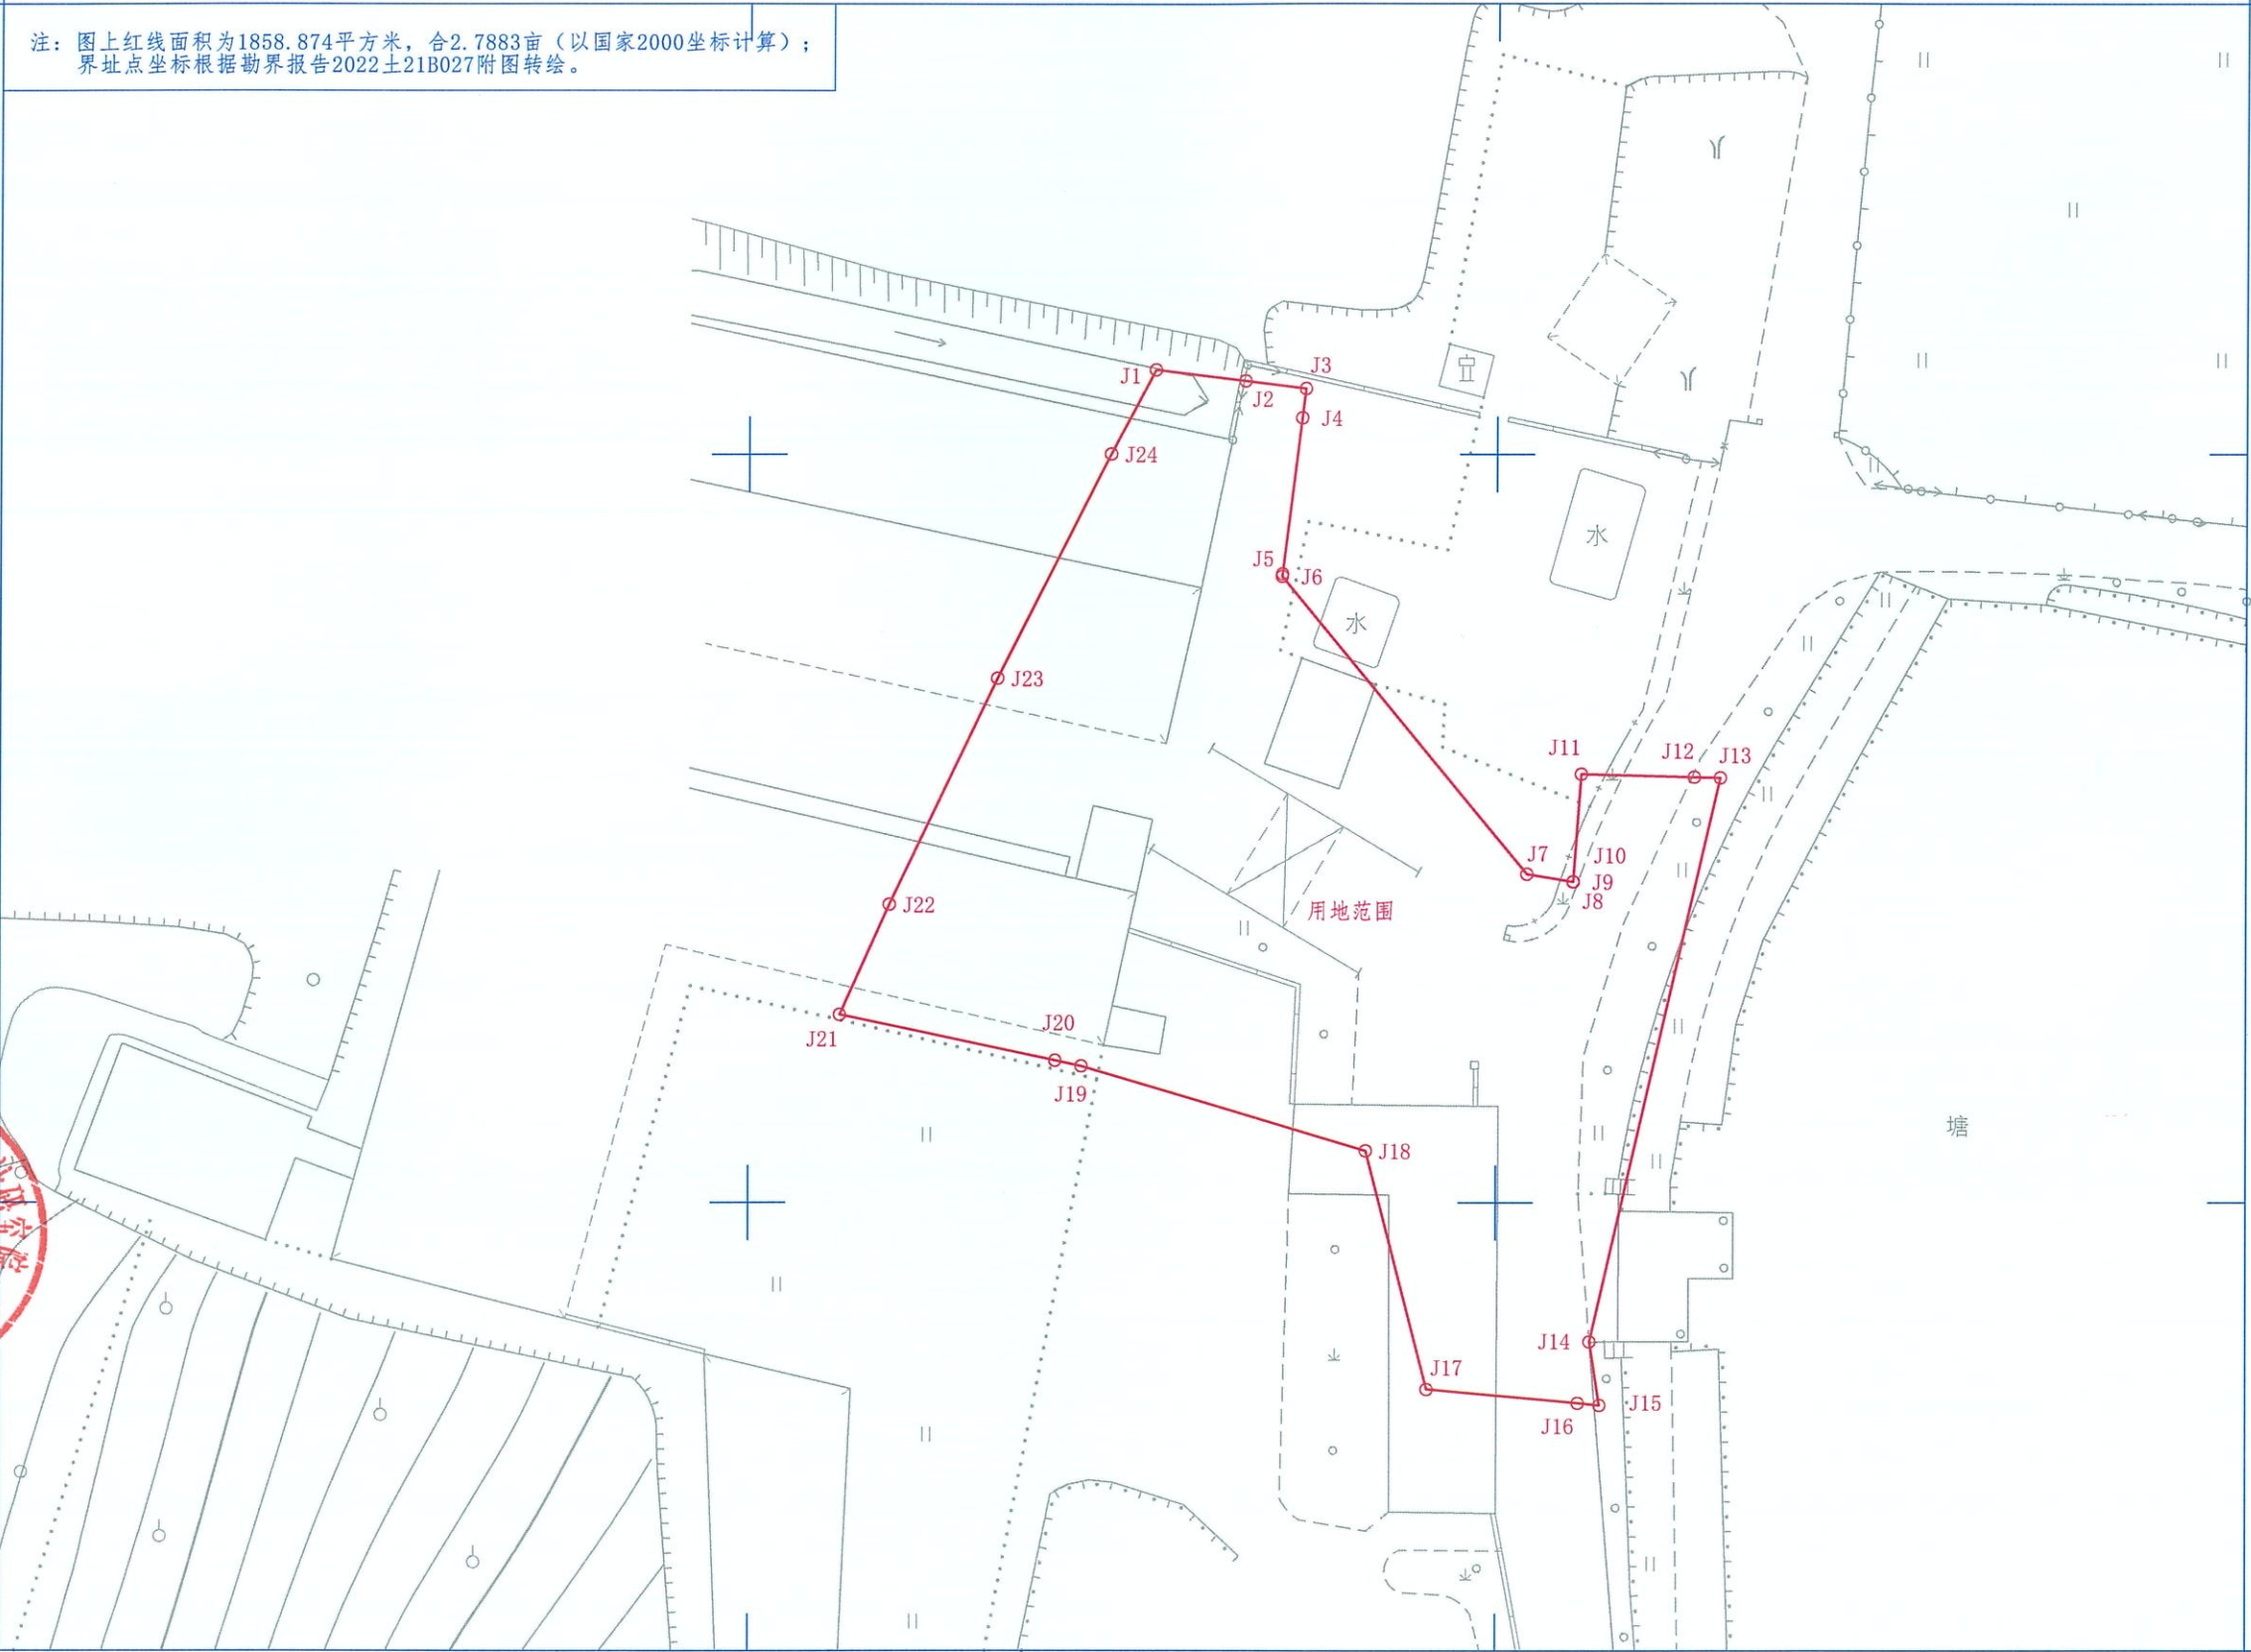

广州市城市规划勘测设计研究院
专业专用章
44037299