


征地补偿安置公告补充公告附图

用地方案号：2022KJ01140035
工程编号：2022土21B142

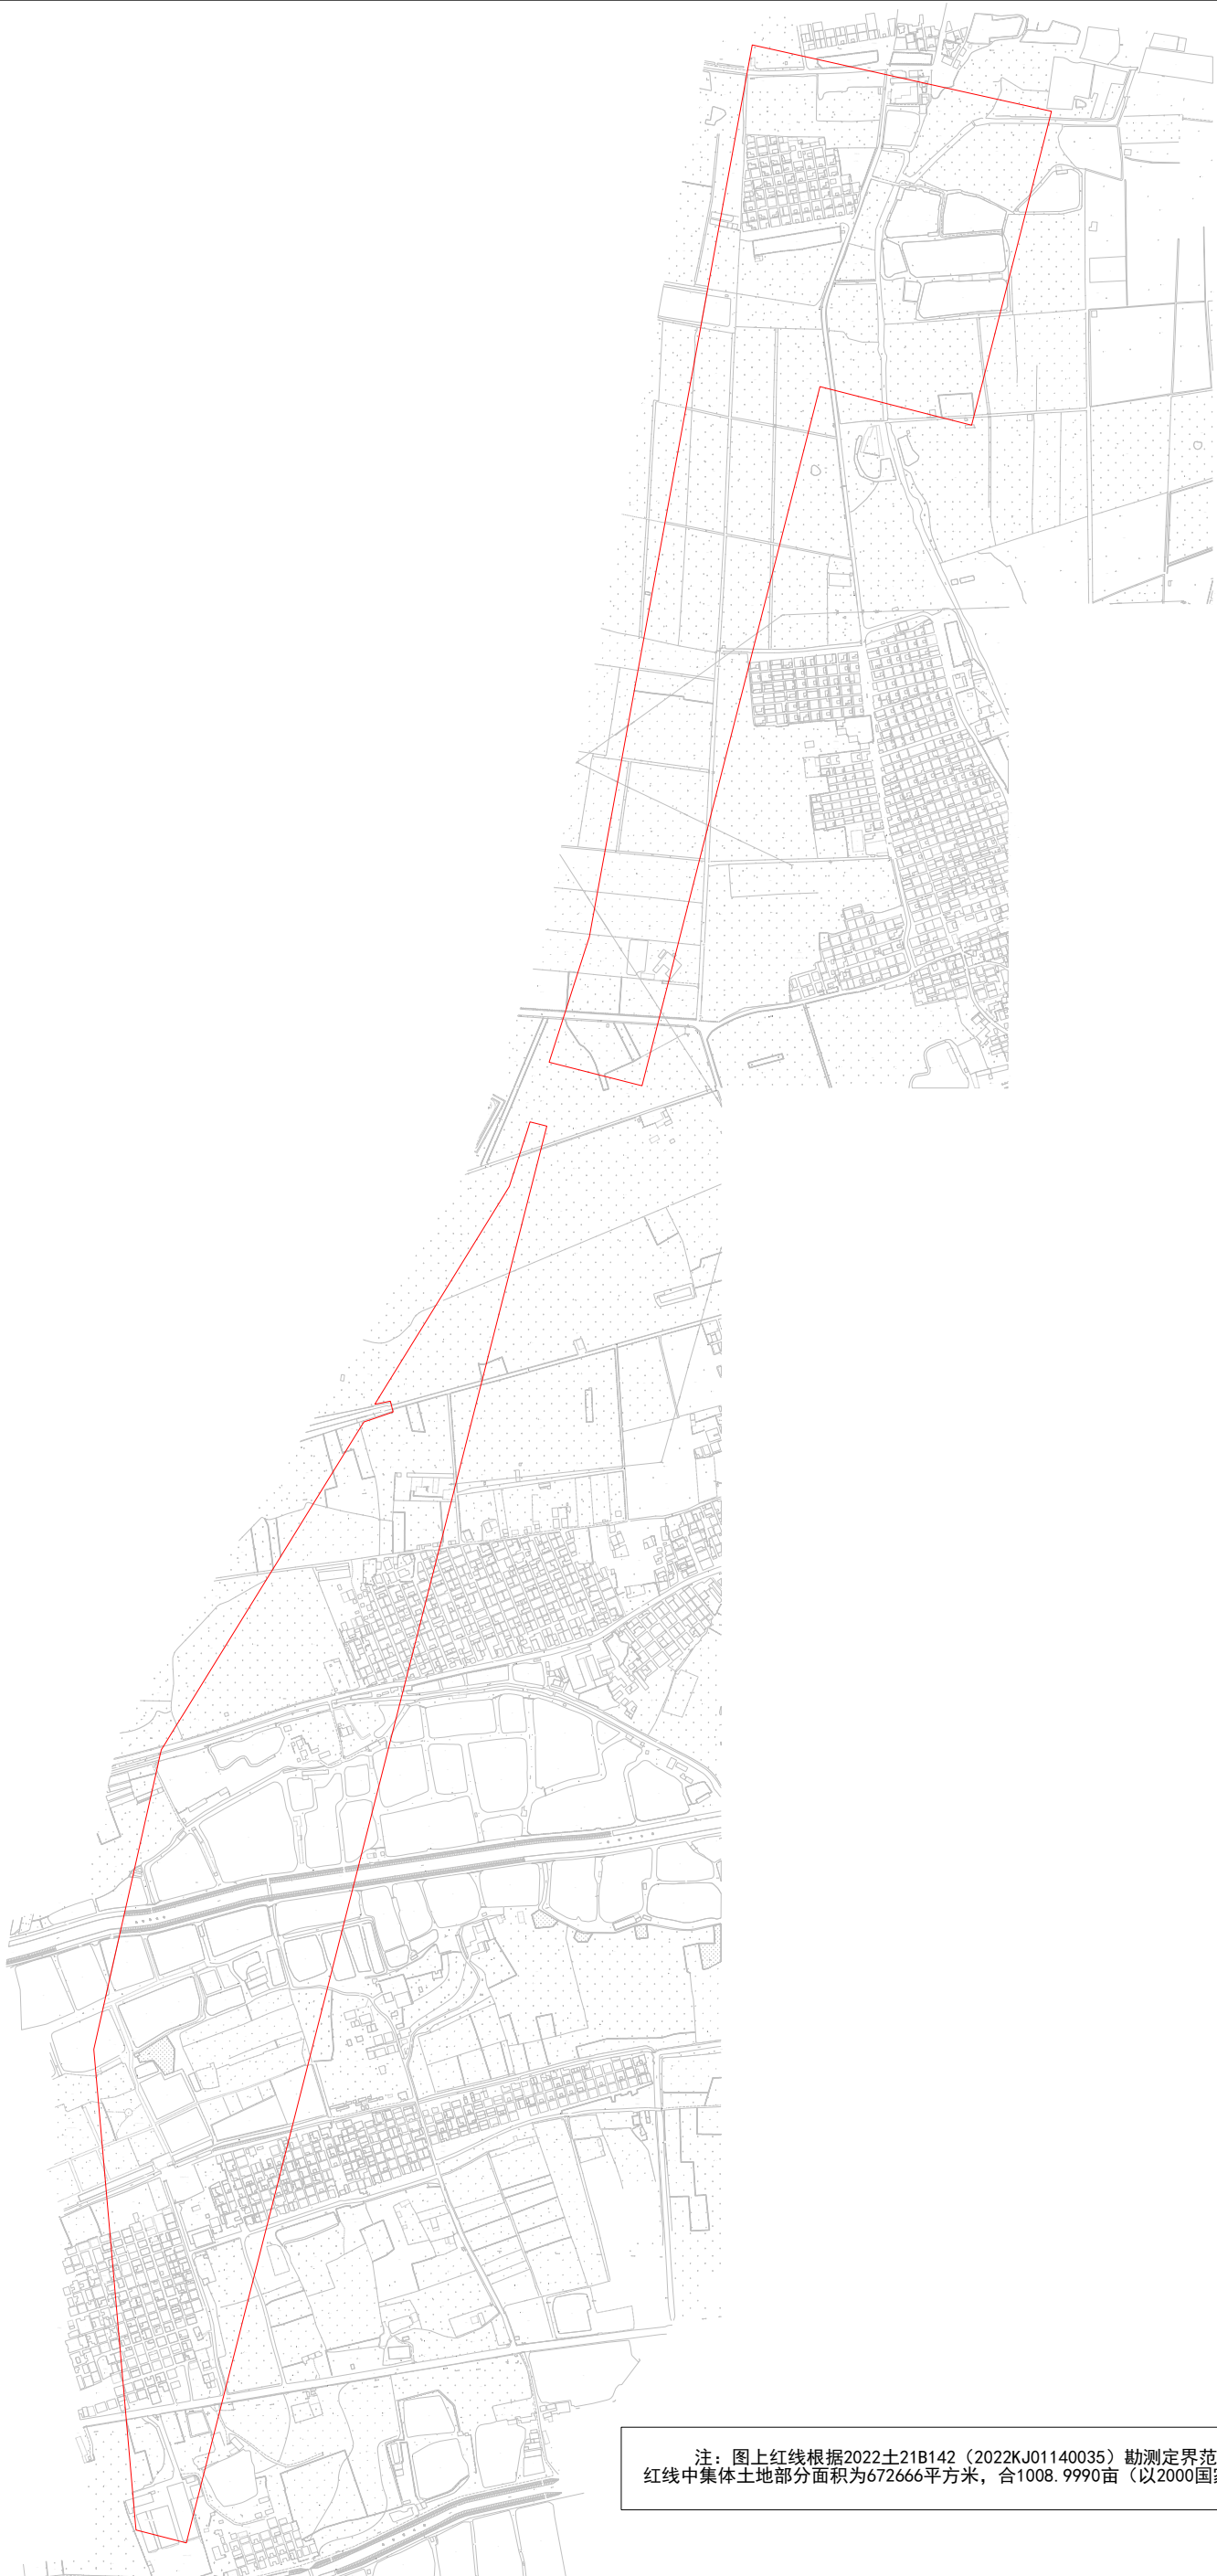

注：图上红线根据2022土21B142（2022KJ01140035）勘测定界范围线转绘。
红线中集体土地部分面积为672666平方米，合1008.9990亩（以2000国家坐标系计算）。