


机场三期扩建工程（非合并报批部分）机场主体（分地块一）征地公告附图

用地方案号：2022KJ01140034
工程编号：2022土21B139

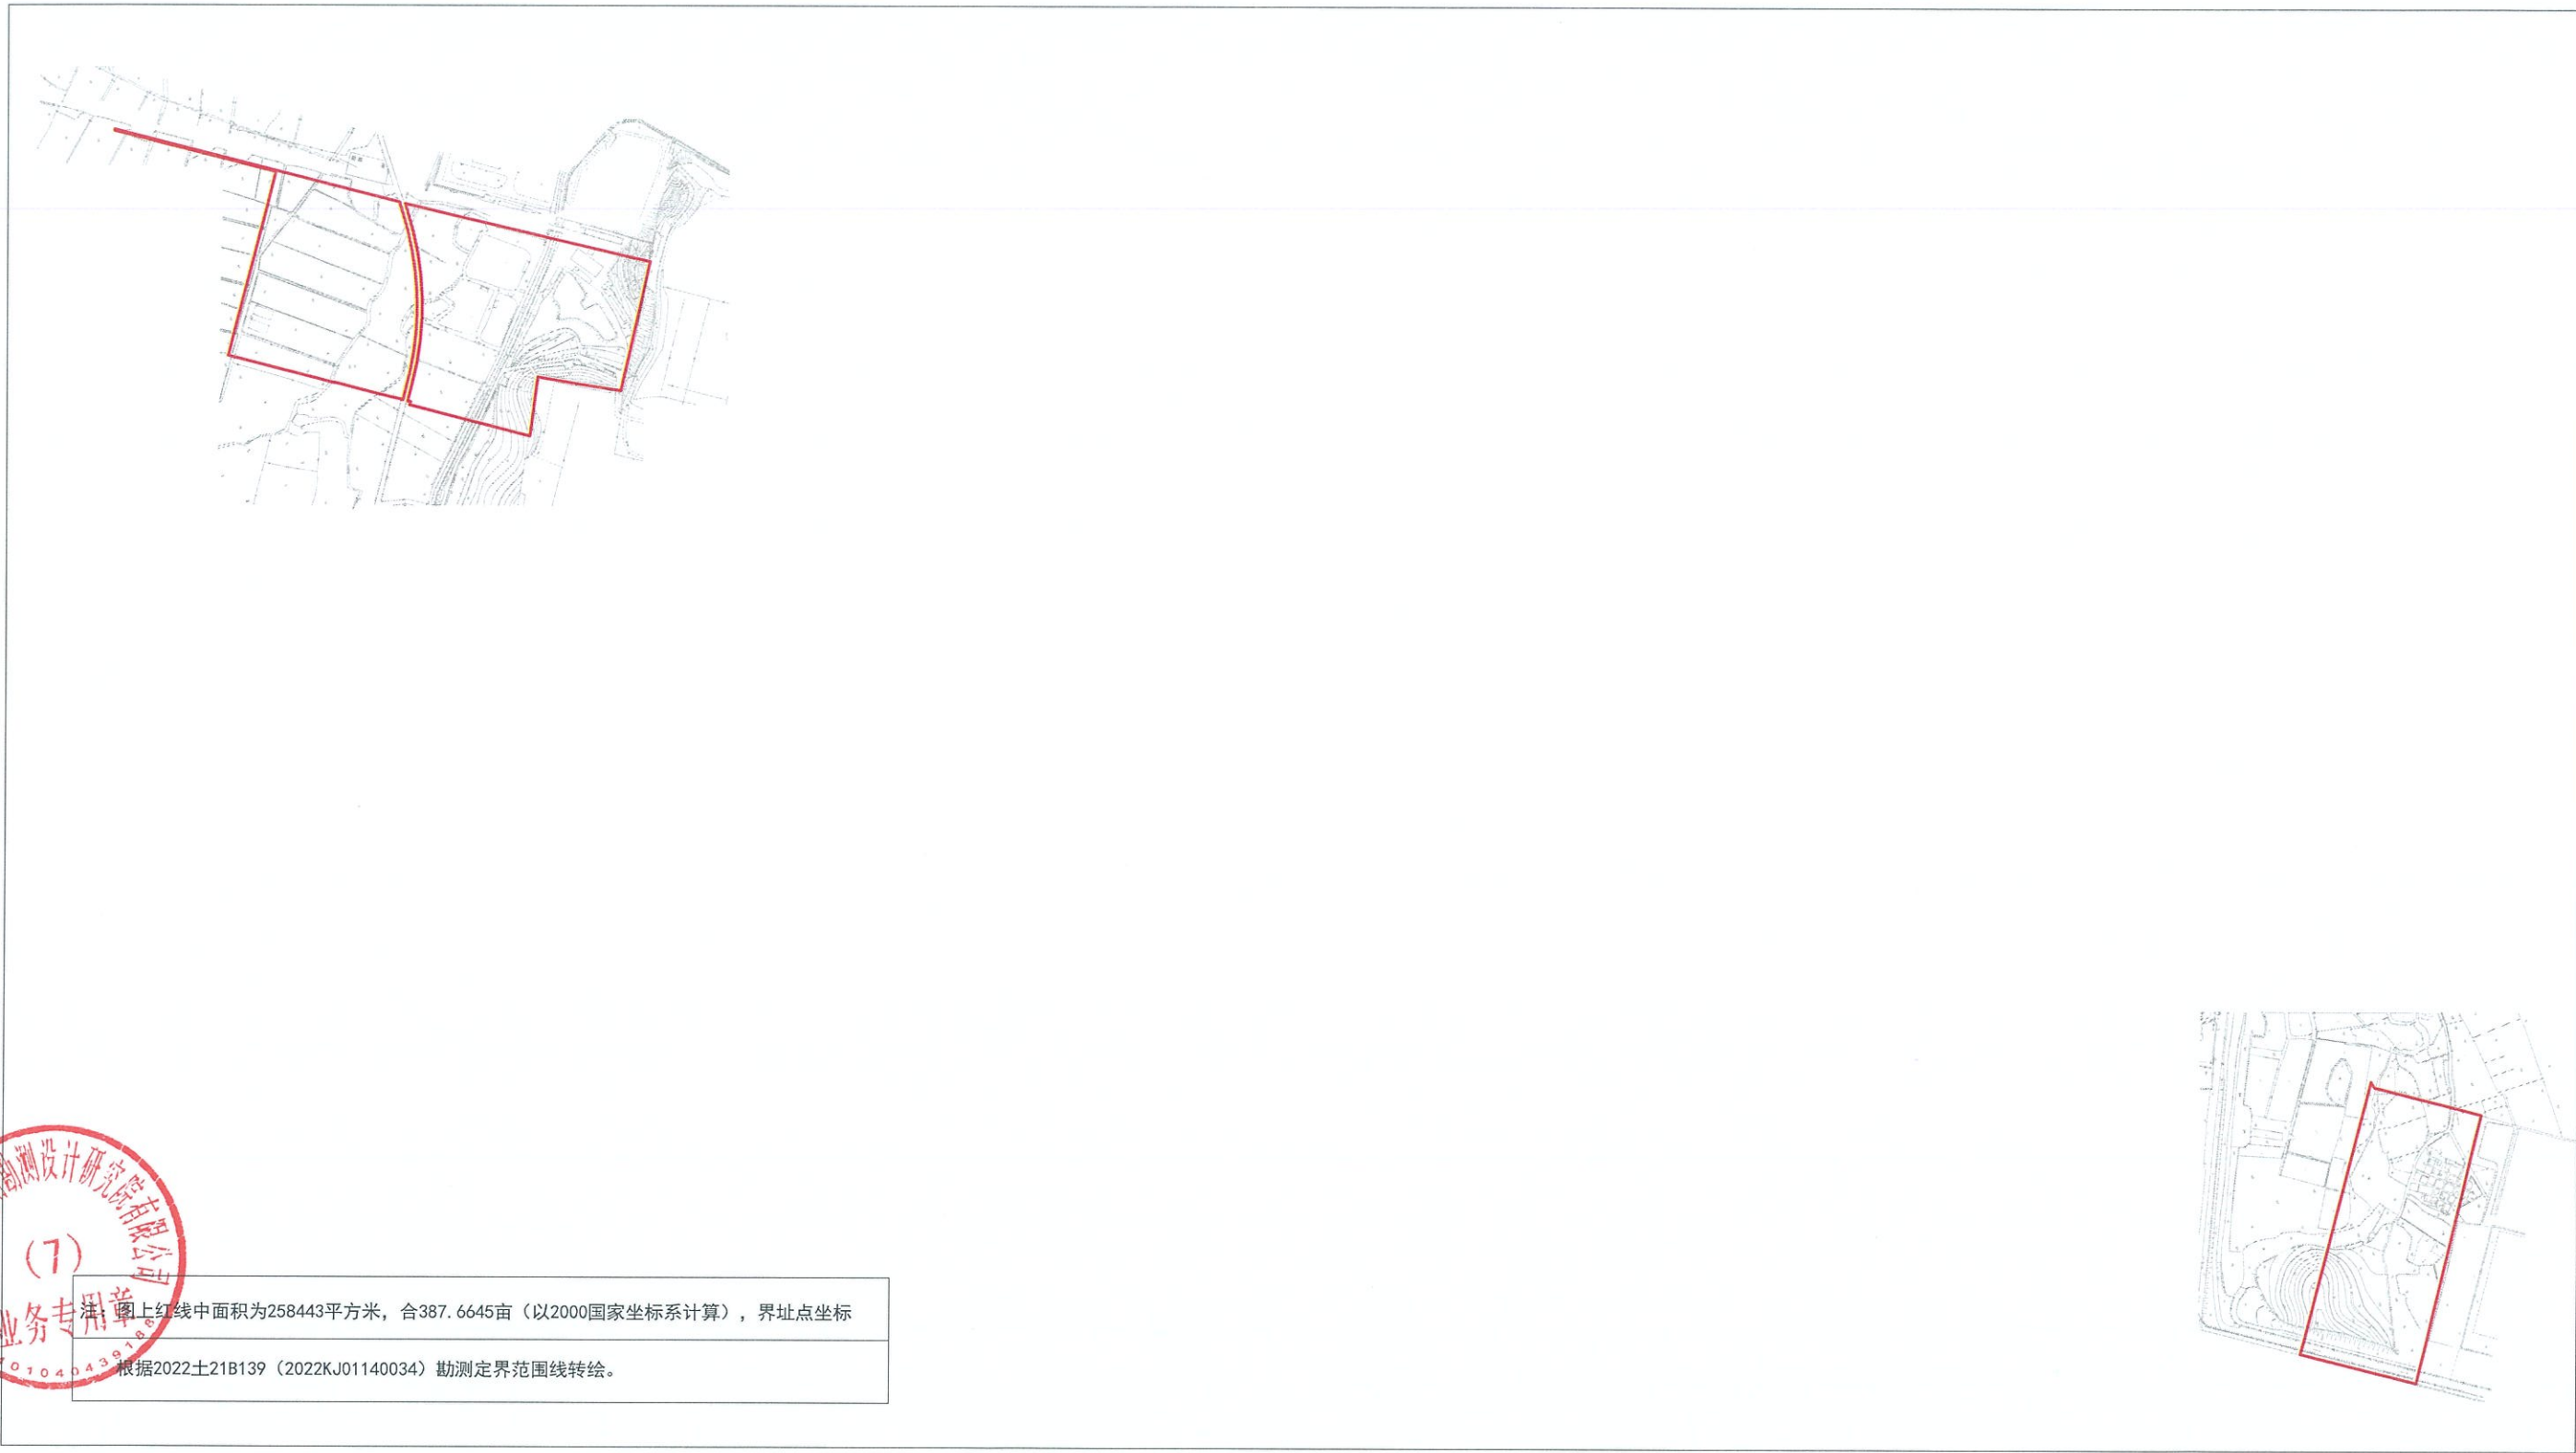

注：图上红线中面积为258443平方米，合387.6645亩（以2000国家坐标系计算），界址点坐标
根据2022土21B139（2022KJ01140034）勘测定界范围线转绘。

2000国家坐标系

绘图日期：2023年11月20日