


征地补偿安置公告附图

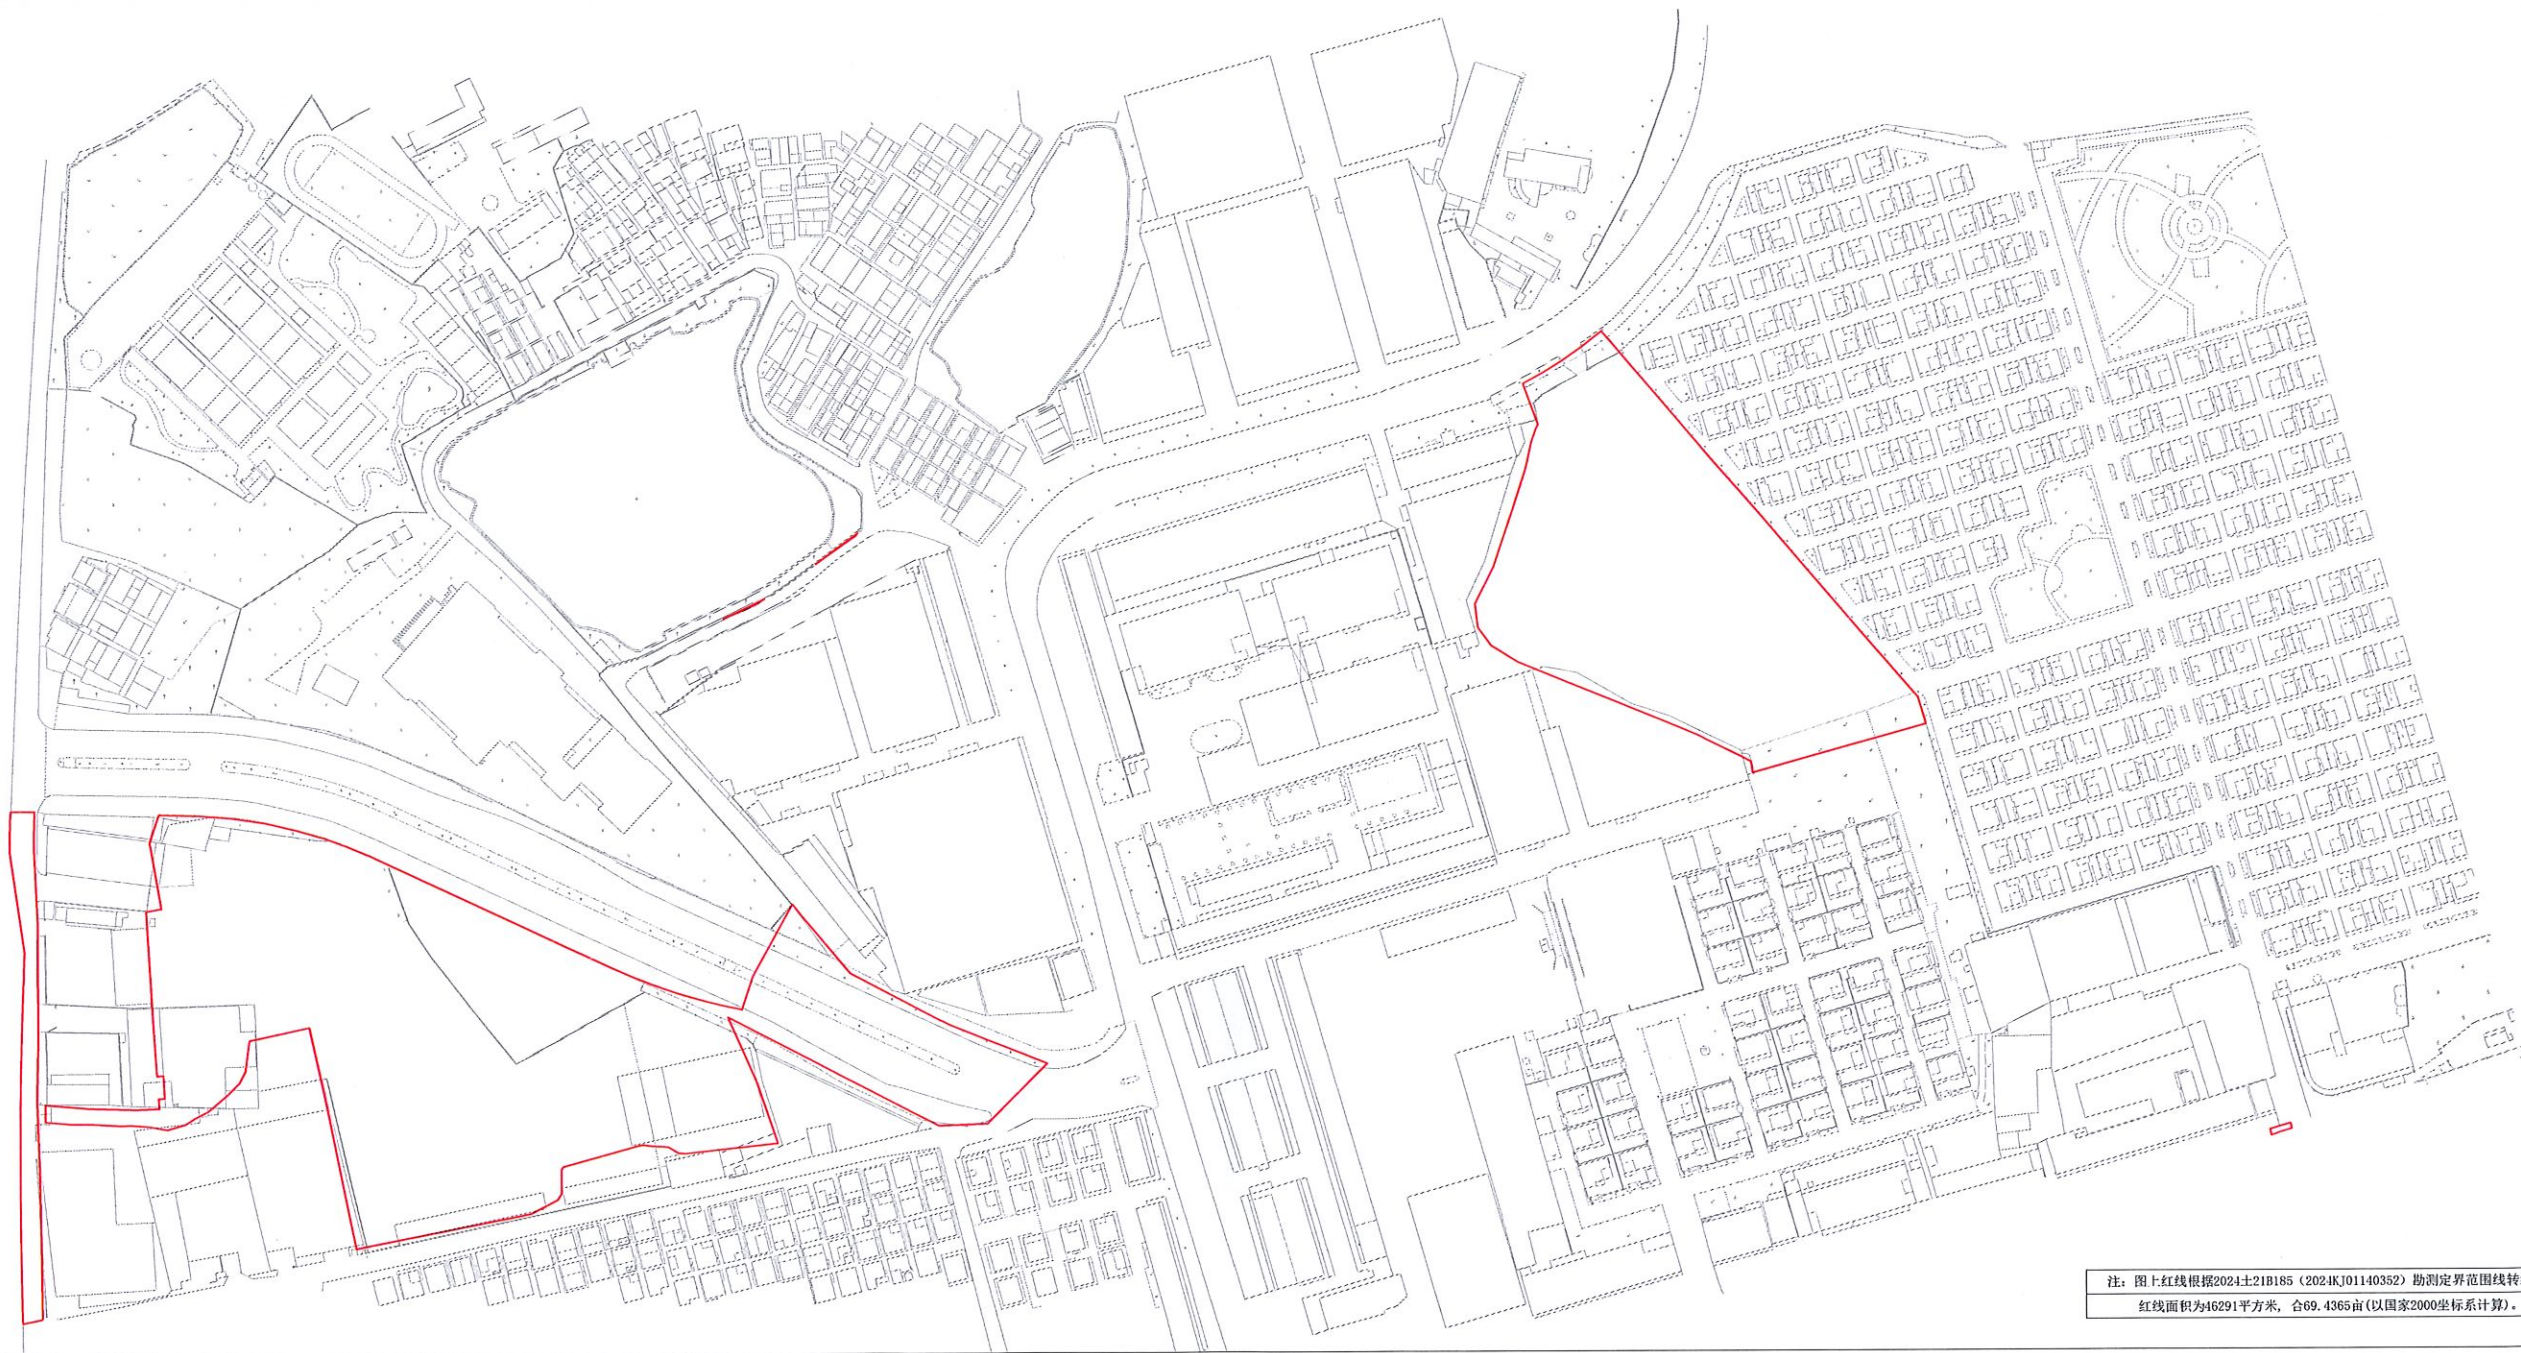

广州市城市规划勘测设计研究院有限公司
业务专用章
(7)
040430106

注：图上红线根据2024±21B185（2024KJ01140352）勘测定界范围线转绘。
红线面积为46291平方米，合69.4365亩（以国家2000坐标系计算）。

