


广州市花都区土地开发储备中心(芙蓉大道东二地块(二期))征地公告附图

用地方案号:2022DX016  
业 务 号:202402013

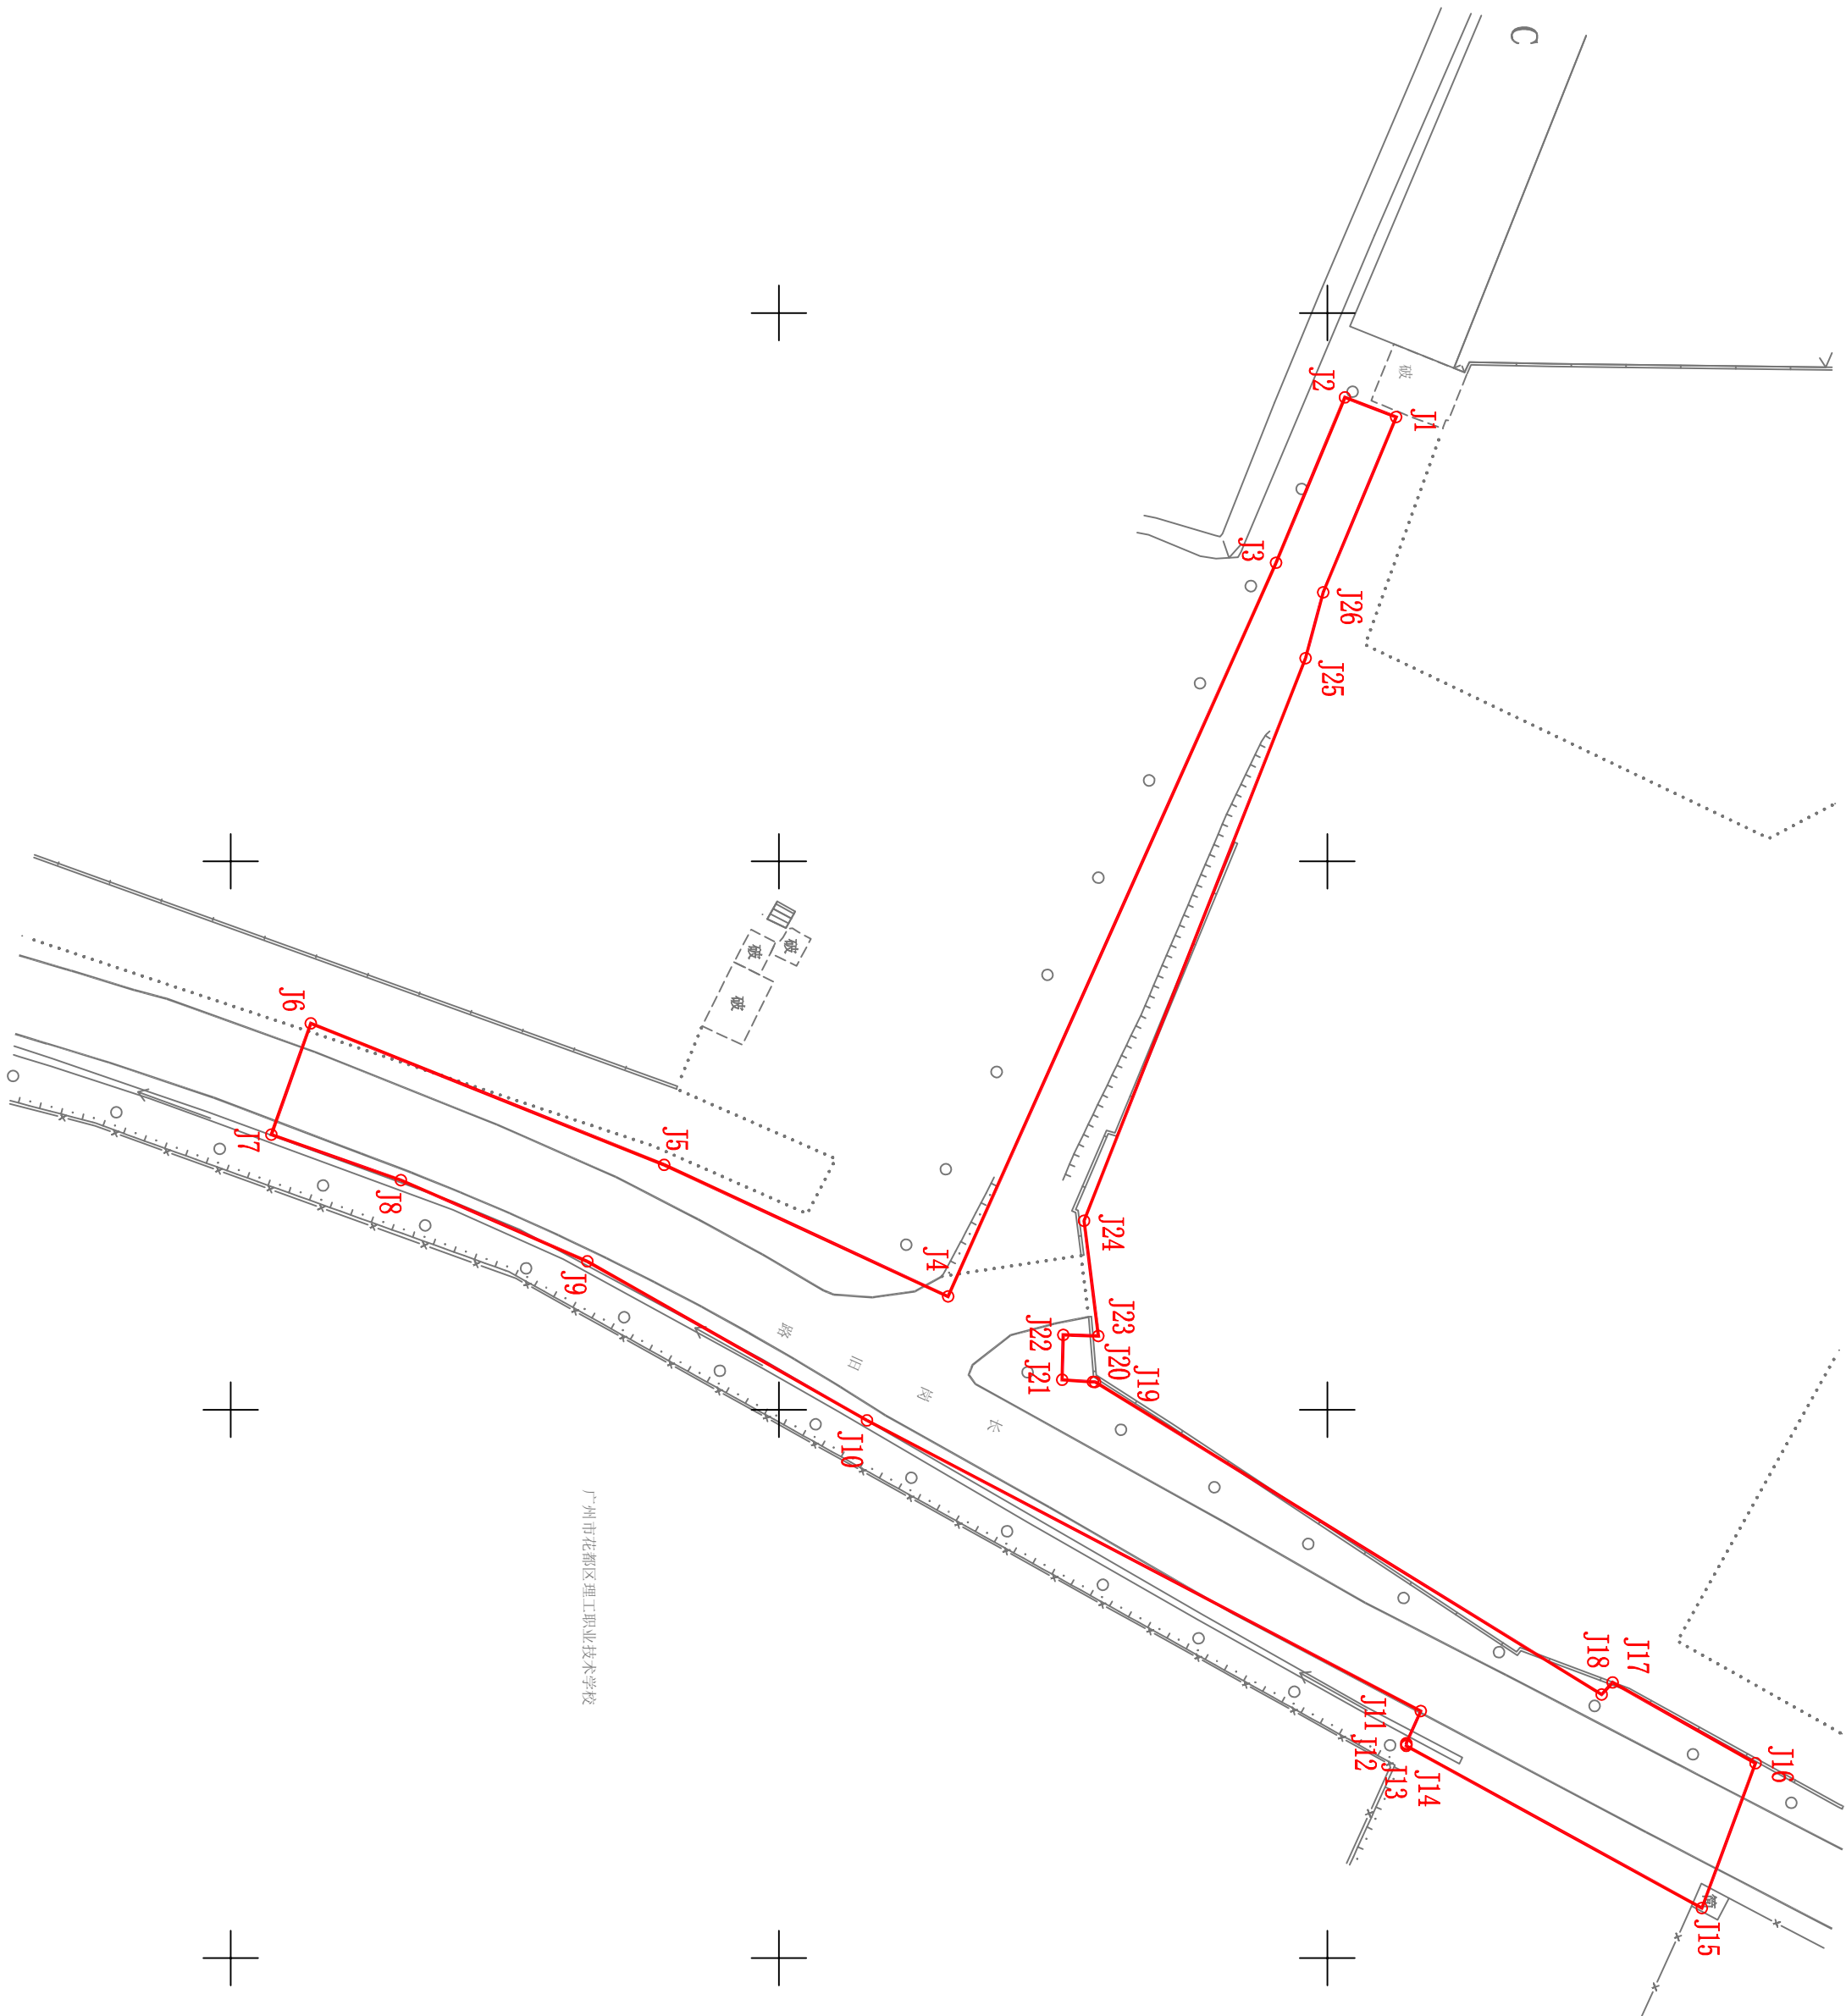

注：图上红线面积为2430.39平方米，合3.6456亩。（以2000国家坐标系计算）界址点坐标根据穗规规划资源业务函〔2022〕13133号文转绘。

2000 国家大地坐标系

1:500

绘图日期：2024年11月1日