


广州市花都区秀全街官溪经济联合社(官溪村留用地项目)征地公告附图

用地方案号: 14001020200015  
业务号: 202401996

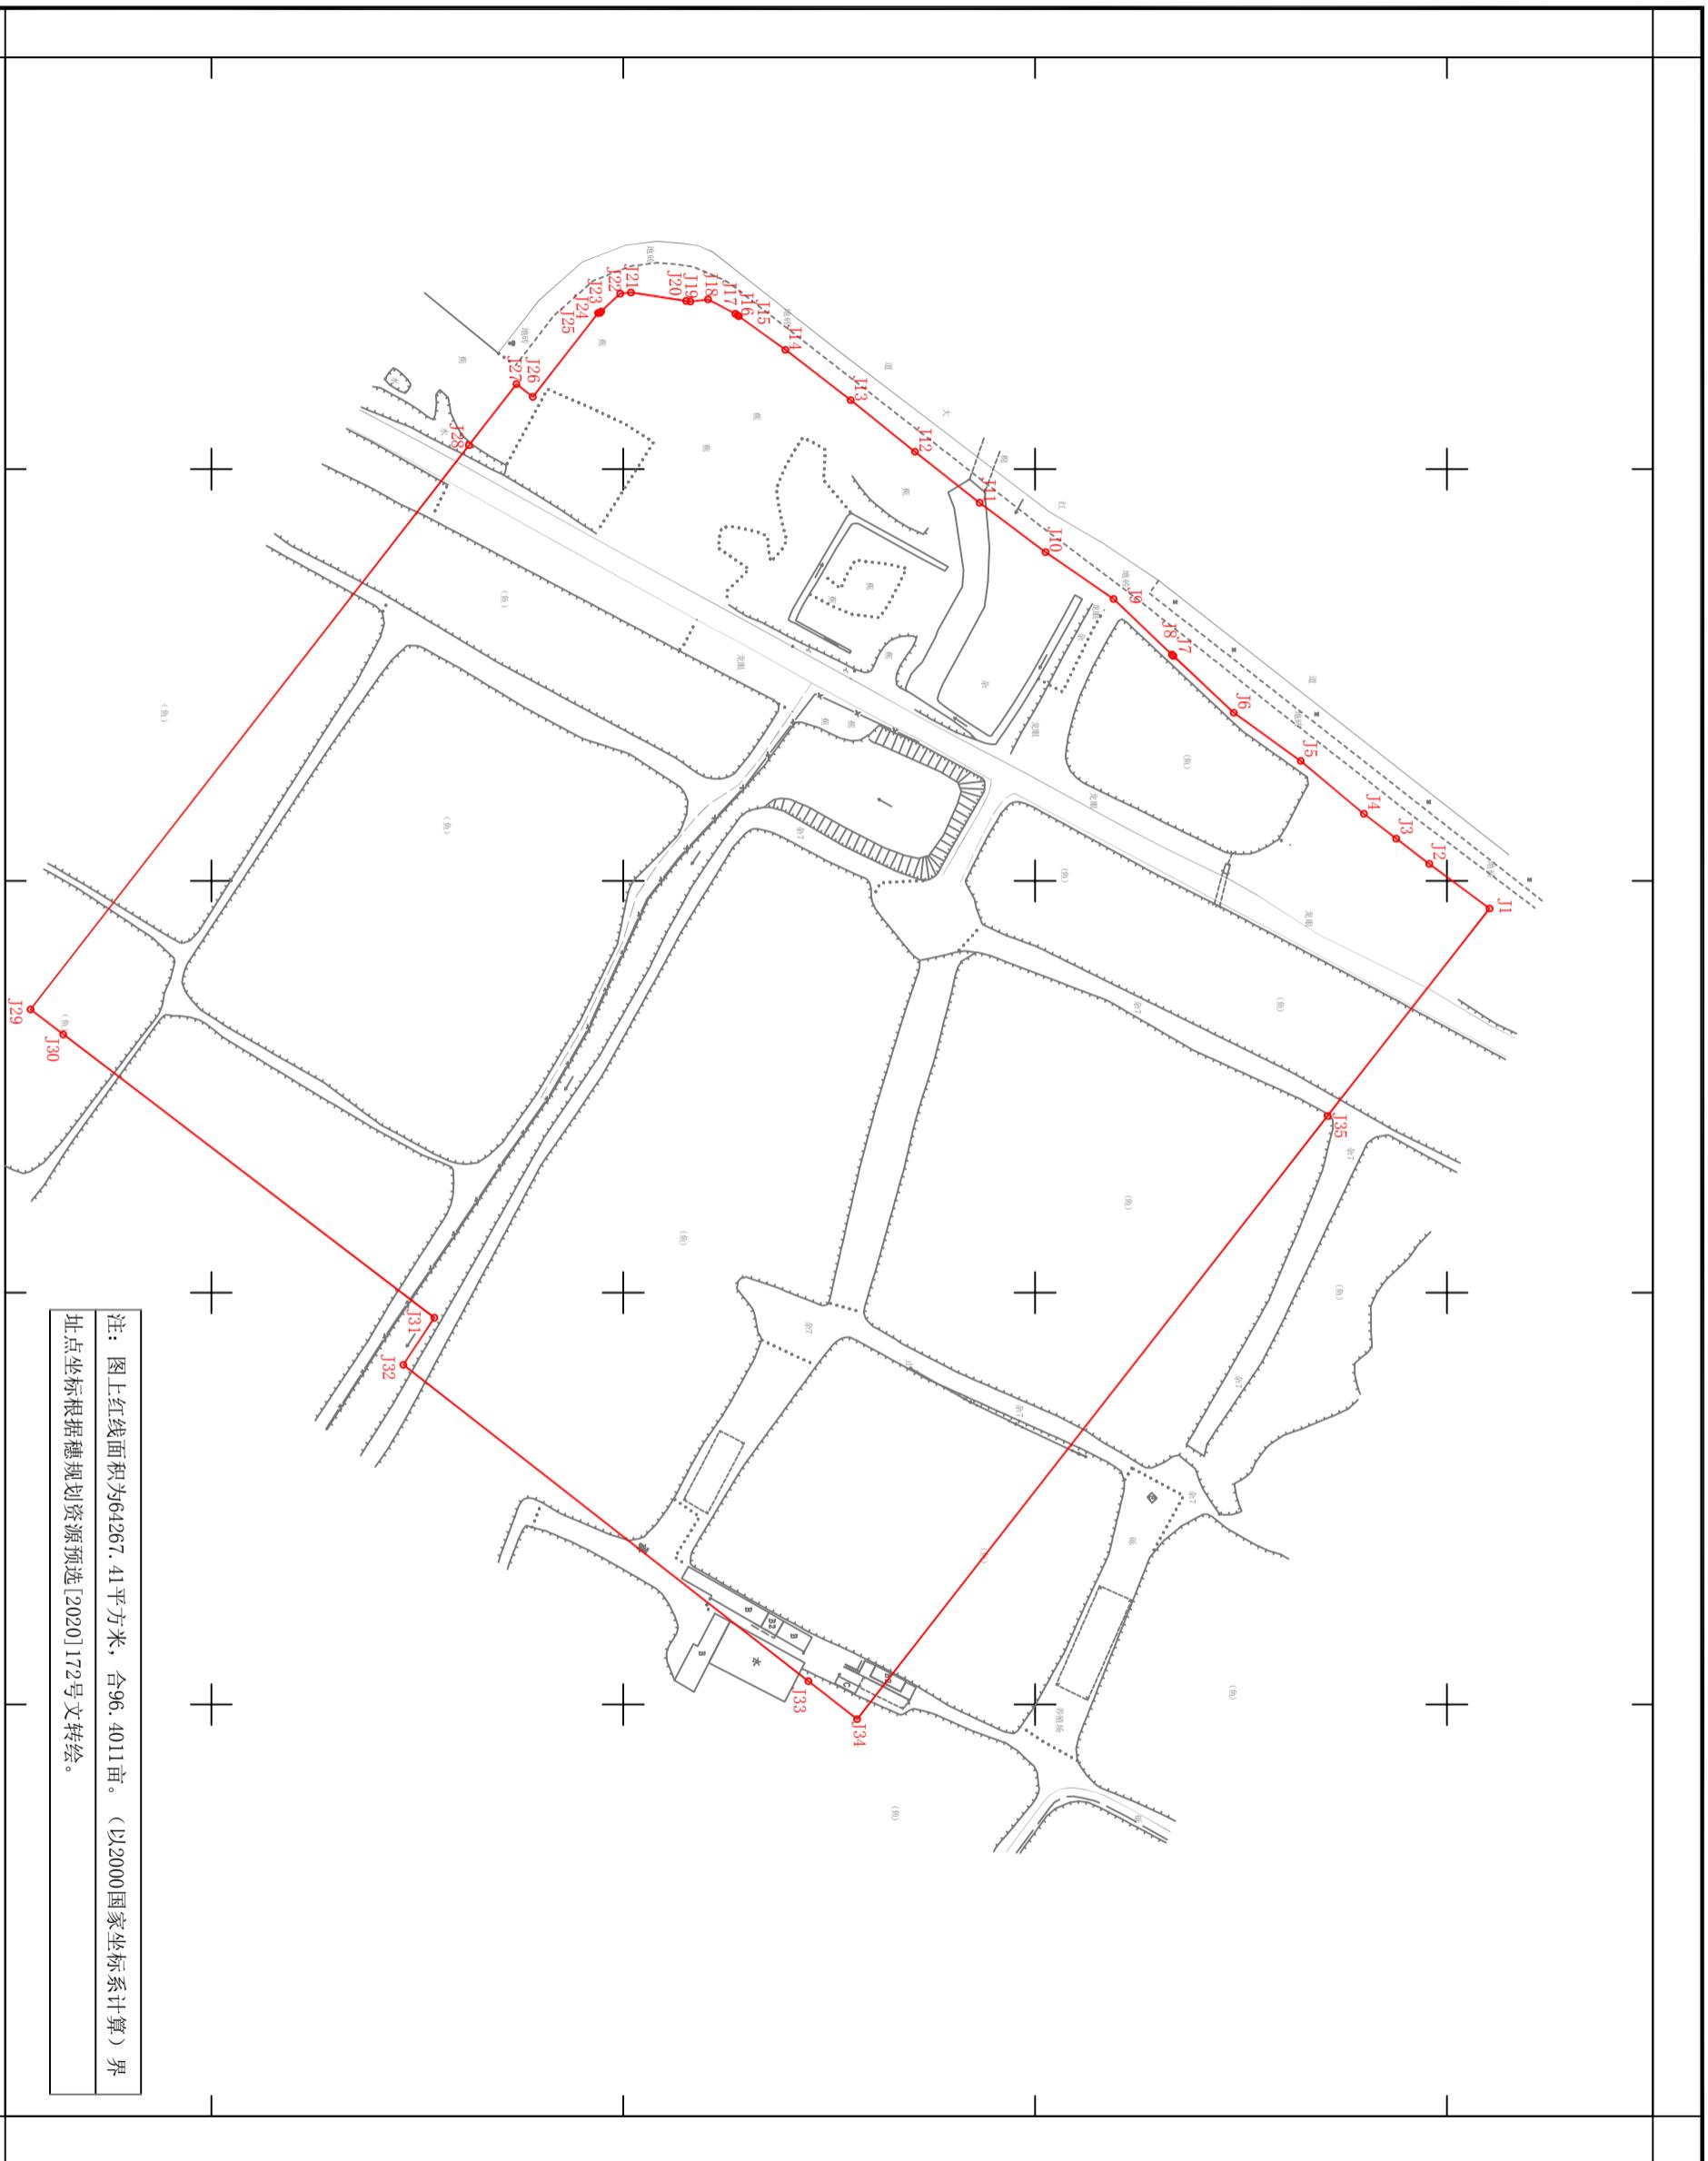

注: 图上红线面积为64267.41平方米, 合96.4011亩。 (以2000国家坐标系计算) 界址点坐标根据穗规划资源预选[2020]172号文转绘。