


广州花都汽车城发展有限公司（东风日产产能扩建项目纬六、纬七桥工程）征地公告附图（一）

用地方案号：2023DX045
业 务 号：202500307

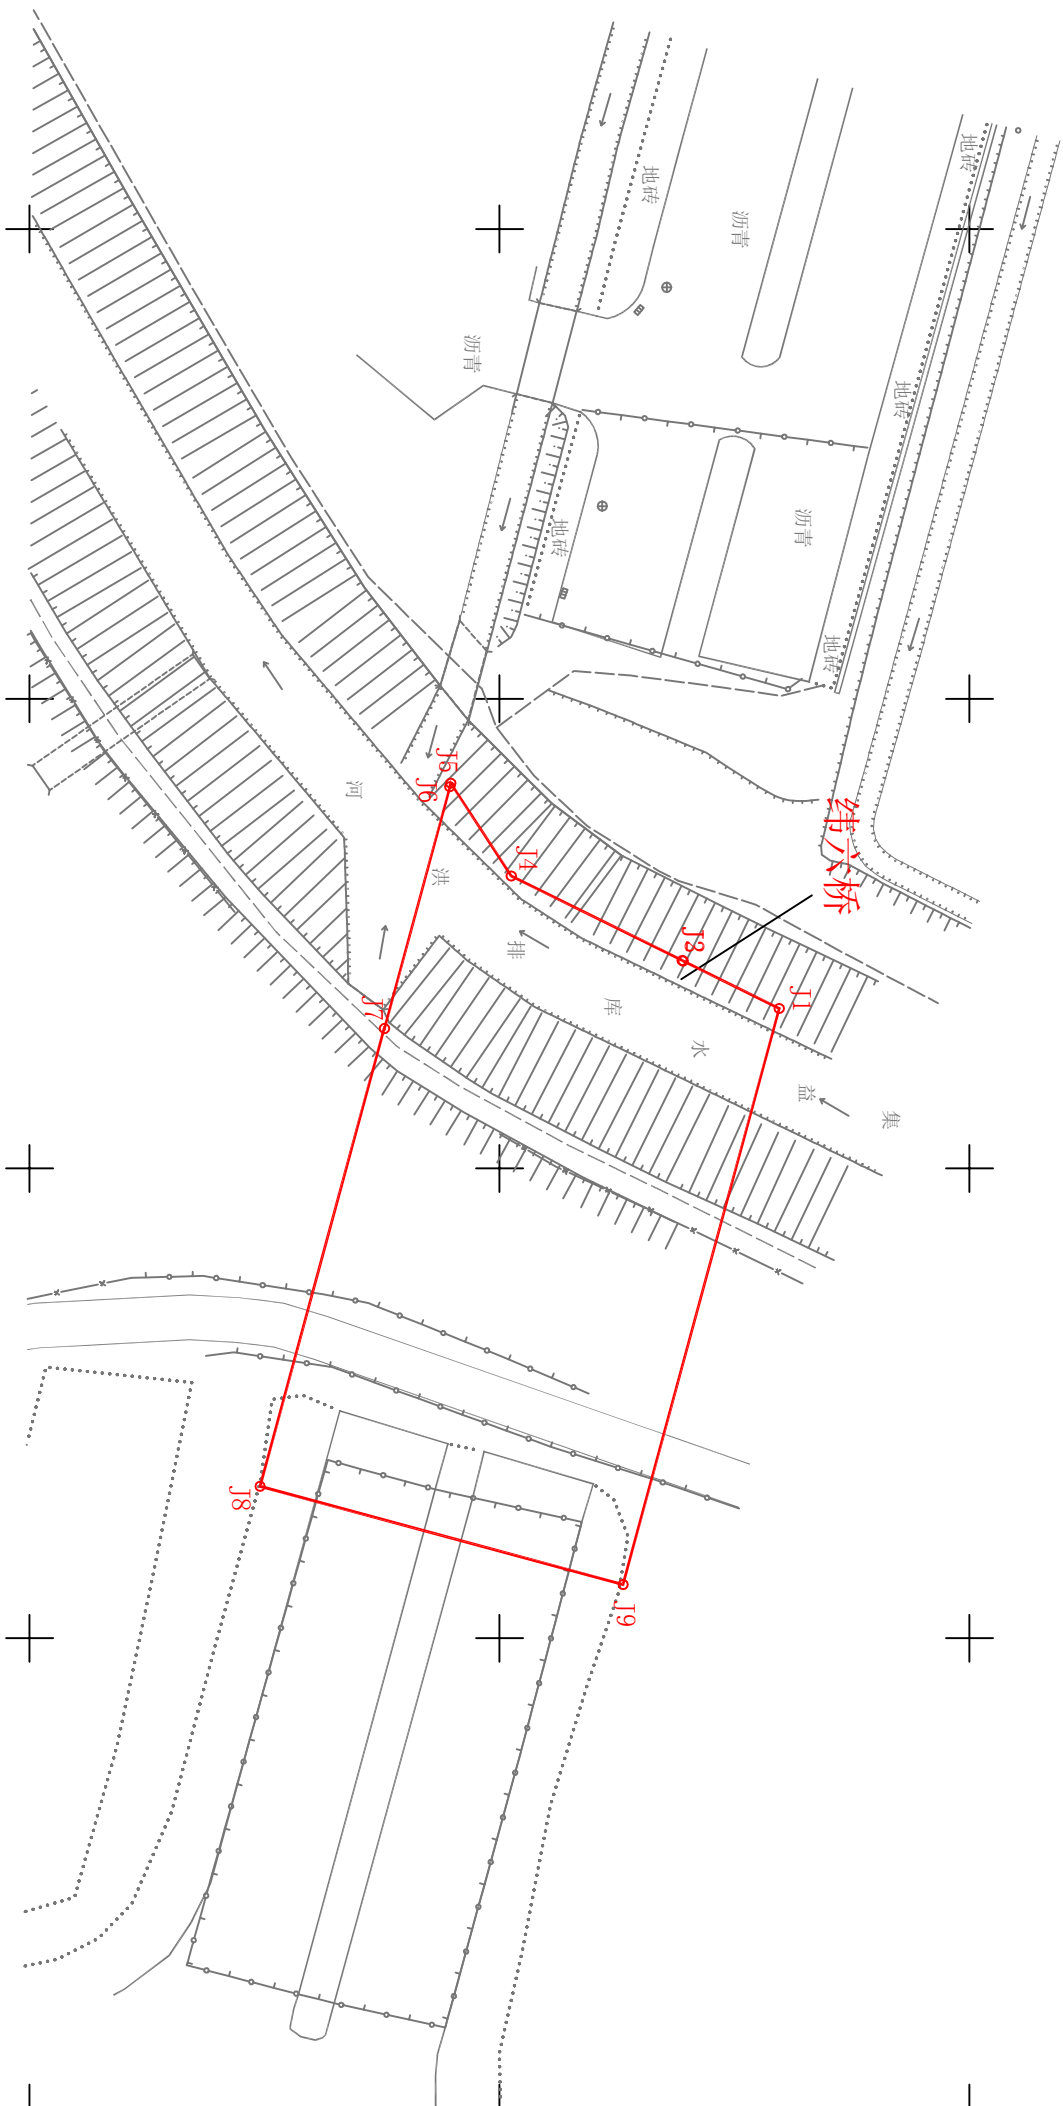

注：图上红线面积为2725.86平方米，合4.0888亩。（以2000国家坐标系计算）界址点坐标根据穗规规划资源预选[2022]110号文转绘。