


广州市花都区土地开发储备中心(华植西路北地块二期(临空数智港启动区四期地块一))征地公告附图

用地方案号:2023DX031  
业务号:202501278

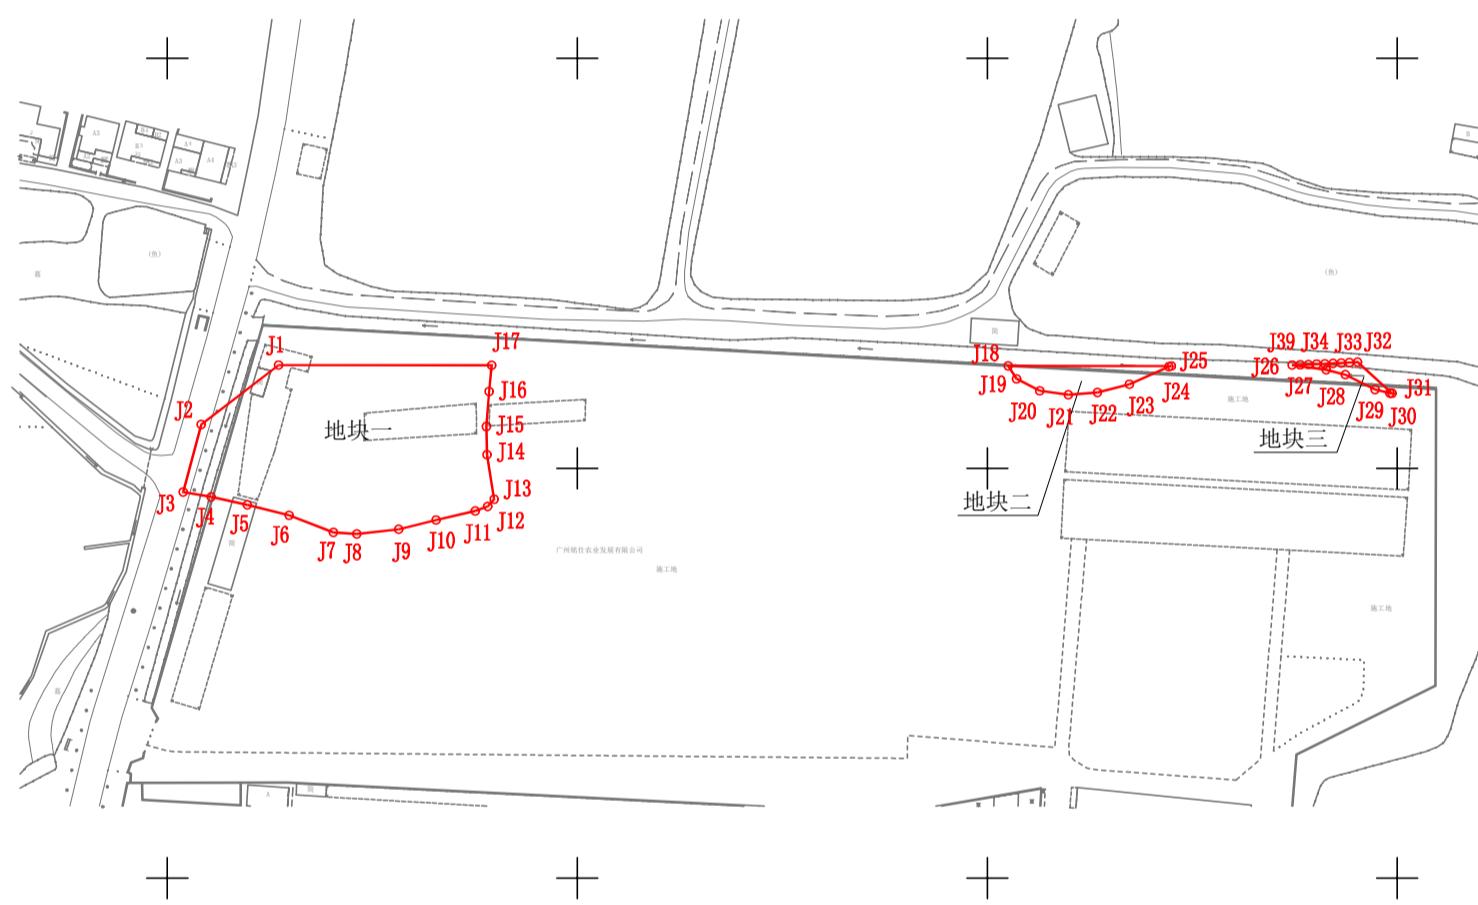

注: 图上红线面积为2757.70平方米, 合4.1366亩。(以2000国家坐标系计算)界址  
点坐标根据穗规划资源业务函(2023)7089号文转绘。