


广州市花都区土地开发储备中心(工业大道南三西地块三期)征地补偿安置公告补充公告附图

用地方案号:2023DX006
业 务 号:202501182

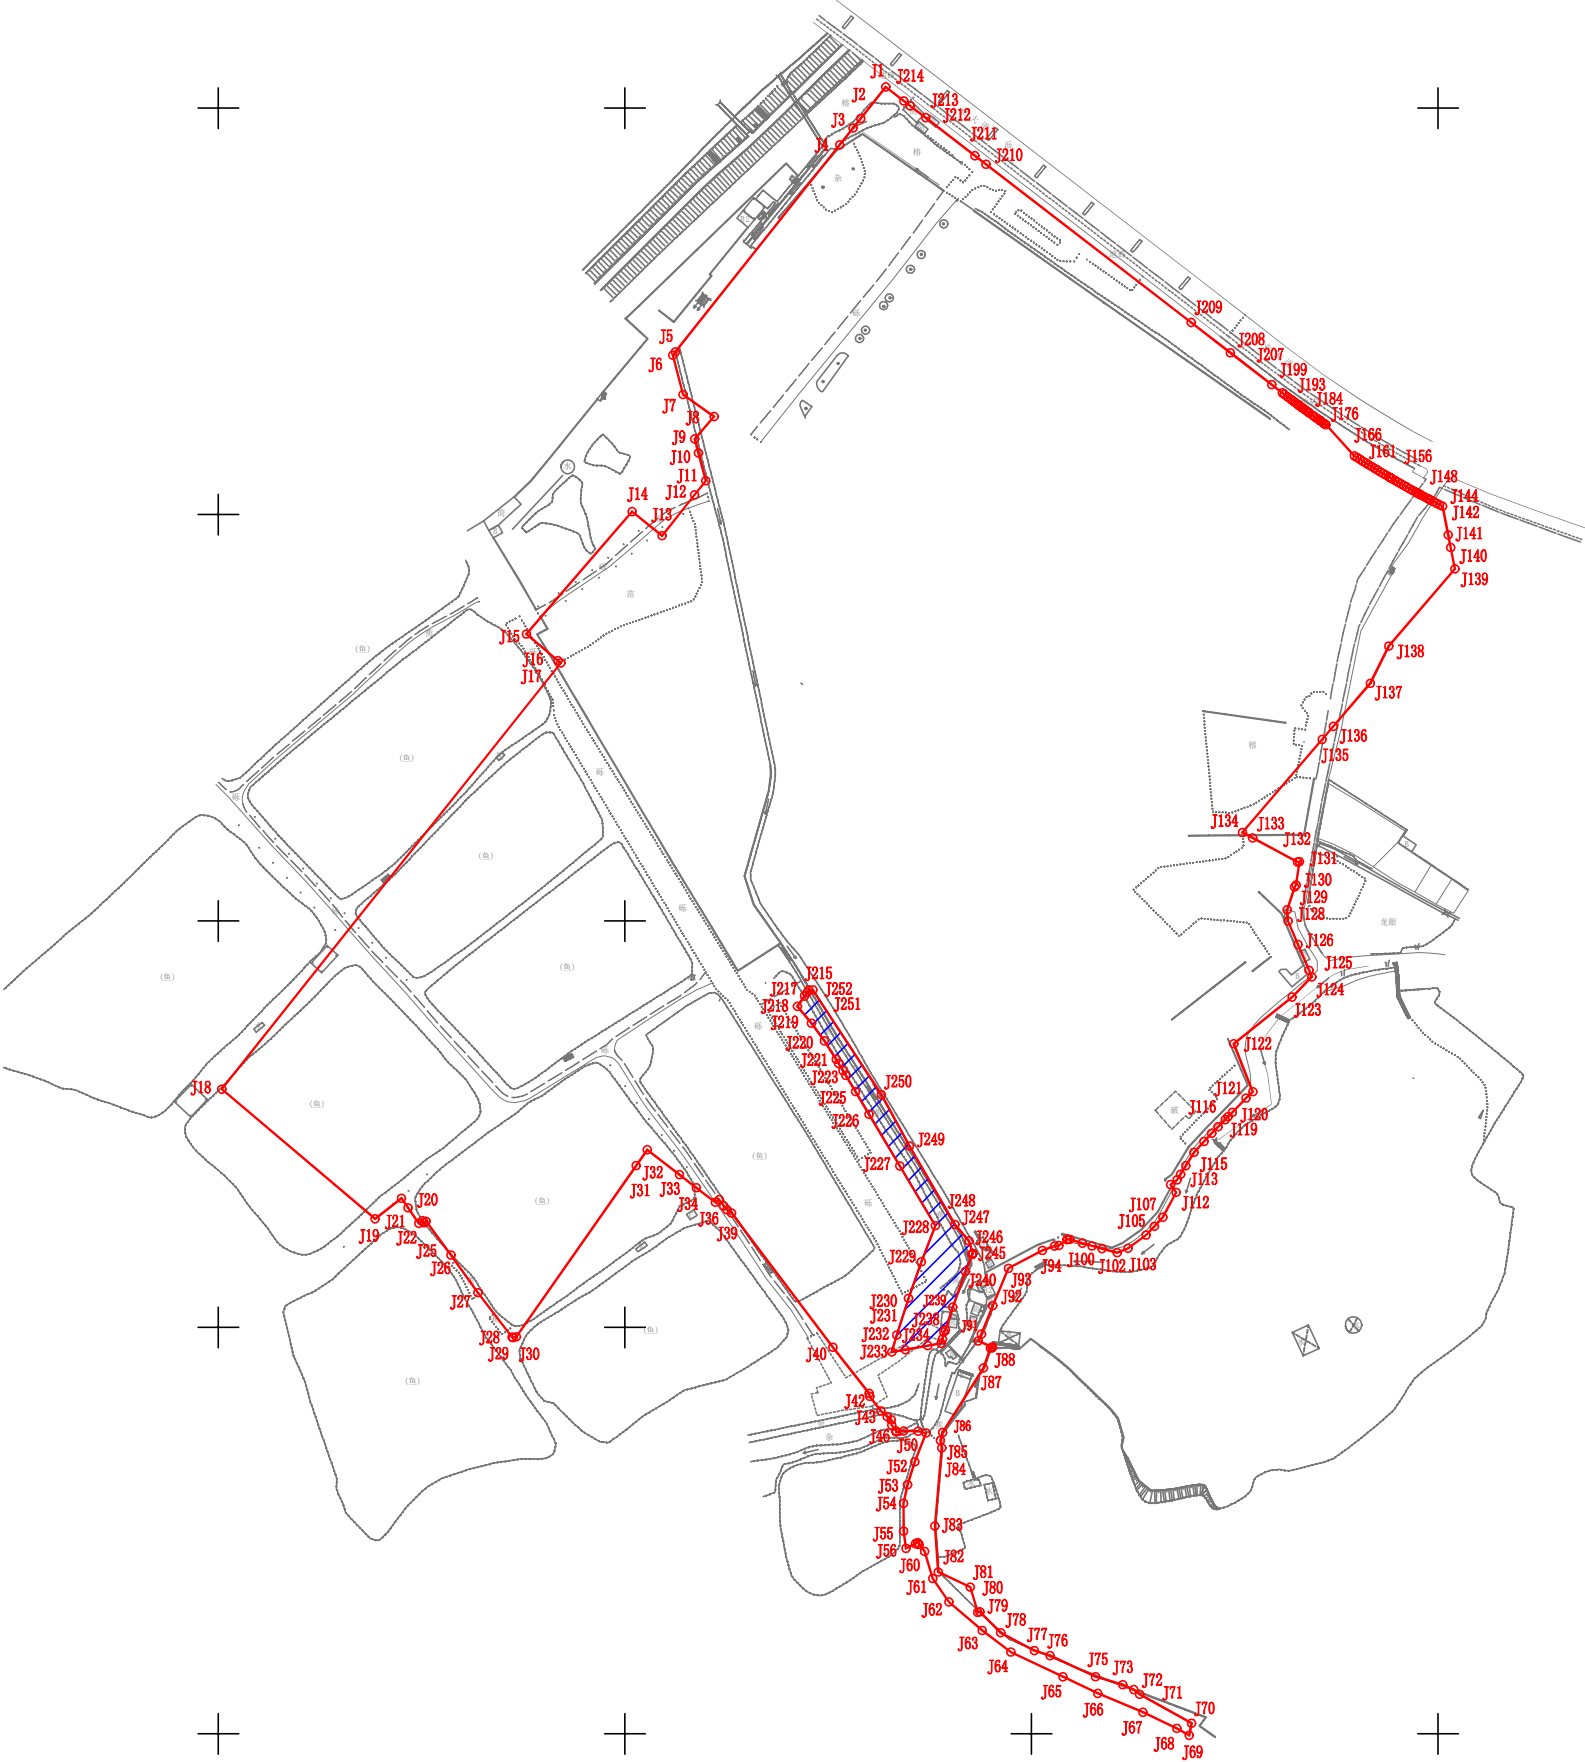

注: 1. 图上红线面积为205420.44平方米, 合308.1307亩。(以2000国家坐标系计算)
界址点坐标根据穗国土规业务函〔2018〕6219号文转绘。
2. 蓝色阴影部分不属于本次征地范围。