
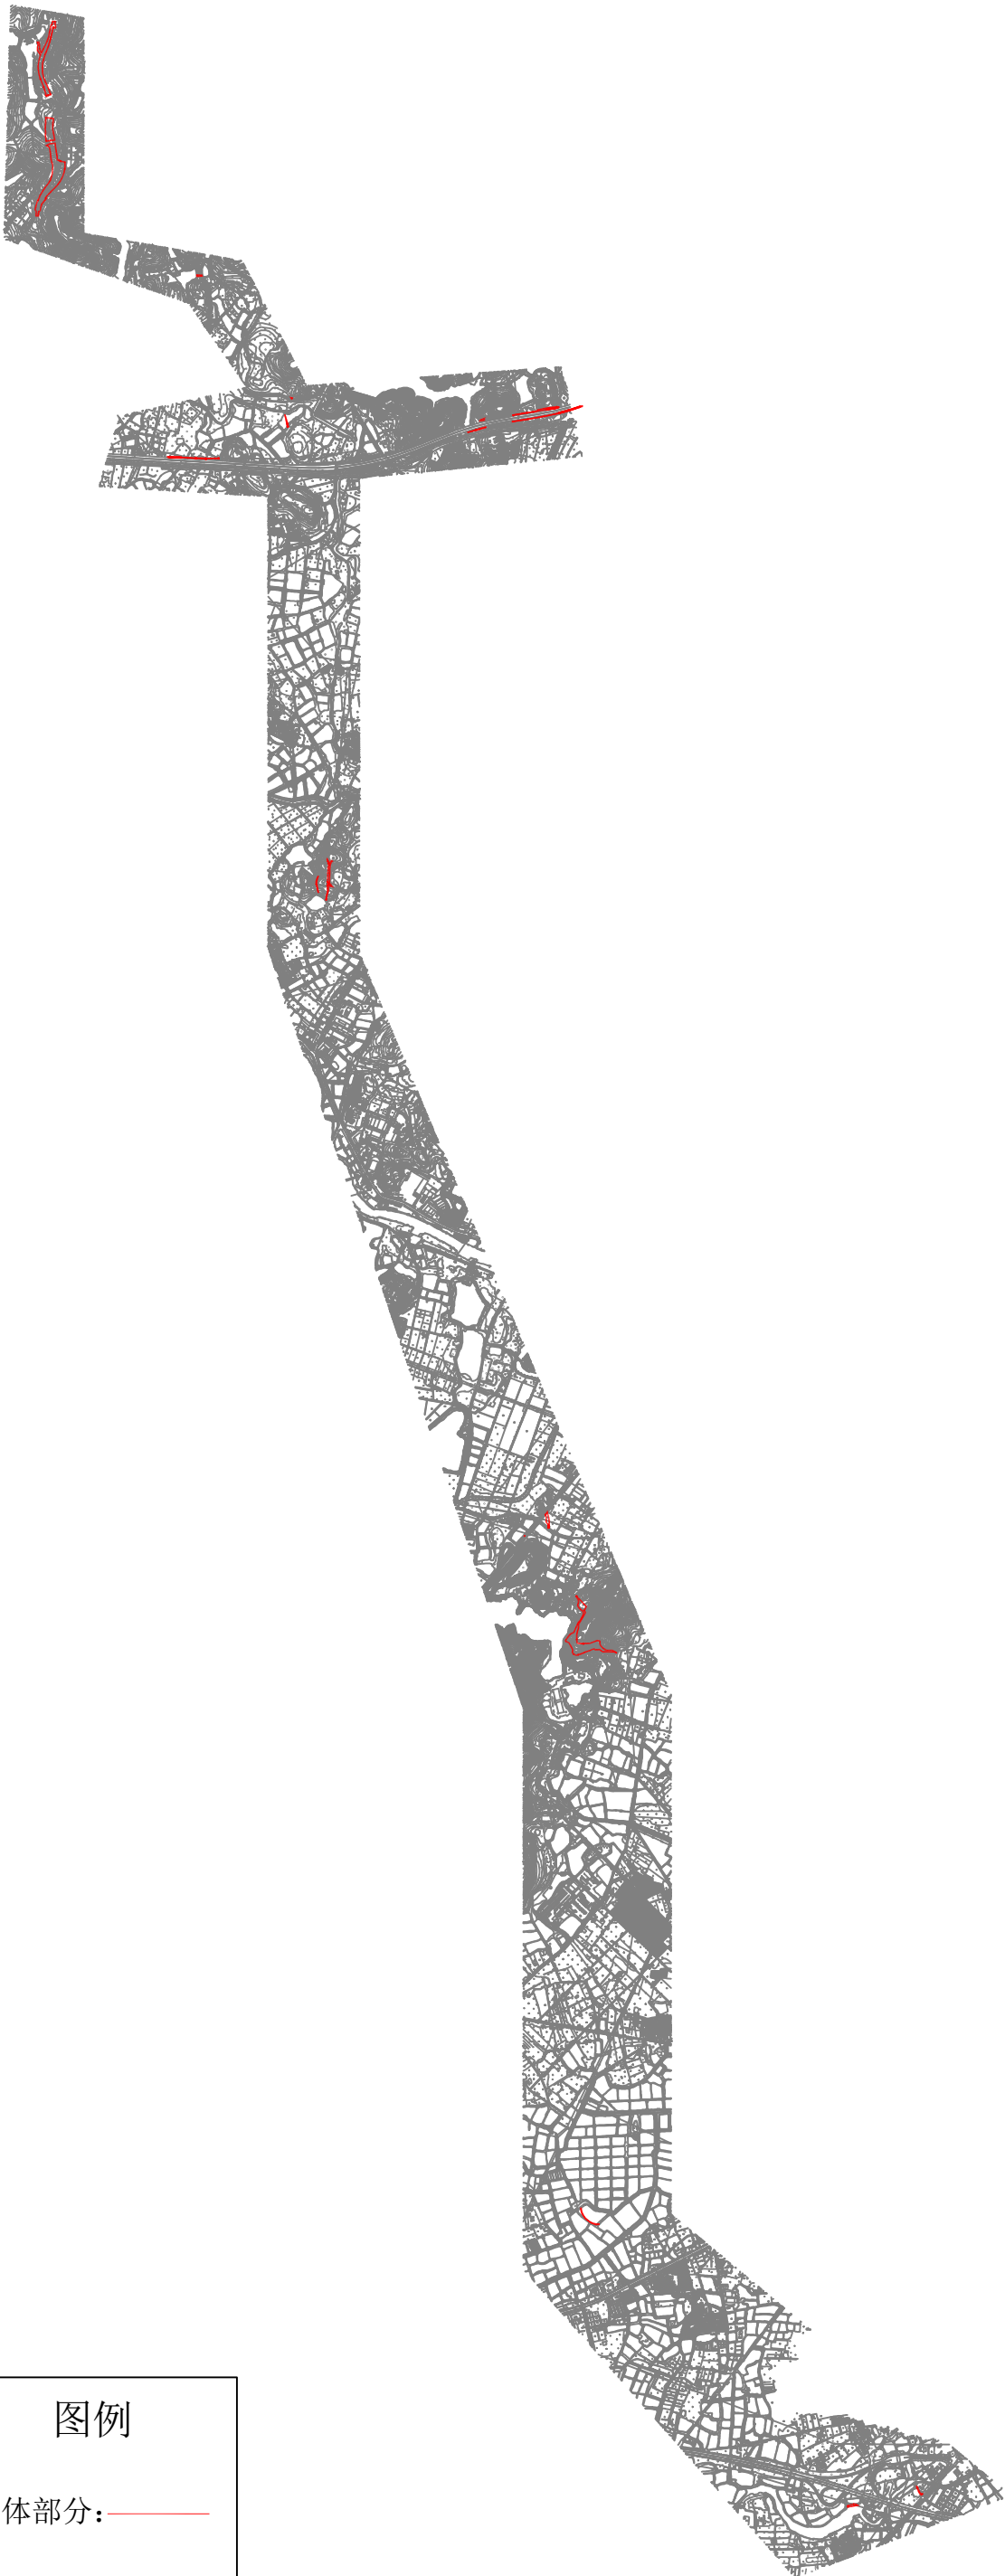


清远清新至广州花都高速公路项目（广州段）新增用地征地预告附图

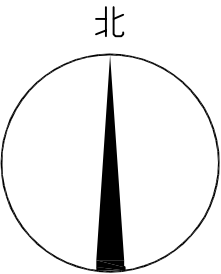

清远清新至广州花都高速公路项目  
(广州段) 新增用地征地预告附图

用地总面积: 9.2880公顷

2000国家大地坐标系

1985国家高程

绘图员: 李蕙坤

检查员: 黄 东

广东省测绘工程有限公司

二〇二五年六月

图例

集体部分: ————