

曙光路（三东大道—平步大道）工程征收土地预公告附图（二）


2590.440-38420.410

图 例

- 本次预公告总用地红线
- 原发布预公告范围线
- 原发布预公告范围
- 地块名称
- 地块一

预公告面积汇总表

本次预公告总面积(m ²)	原发布预公告面积(m ²)	新增面积(m ²)
34420	18121	16299

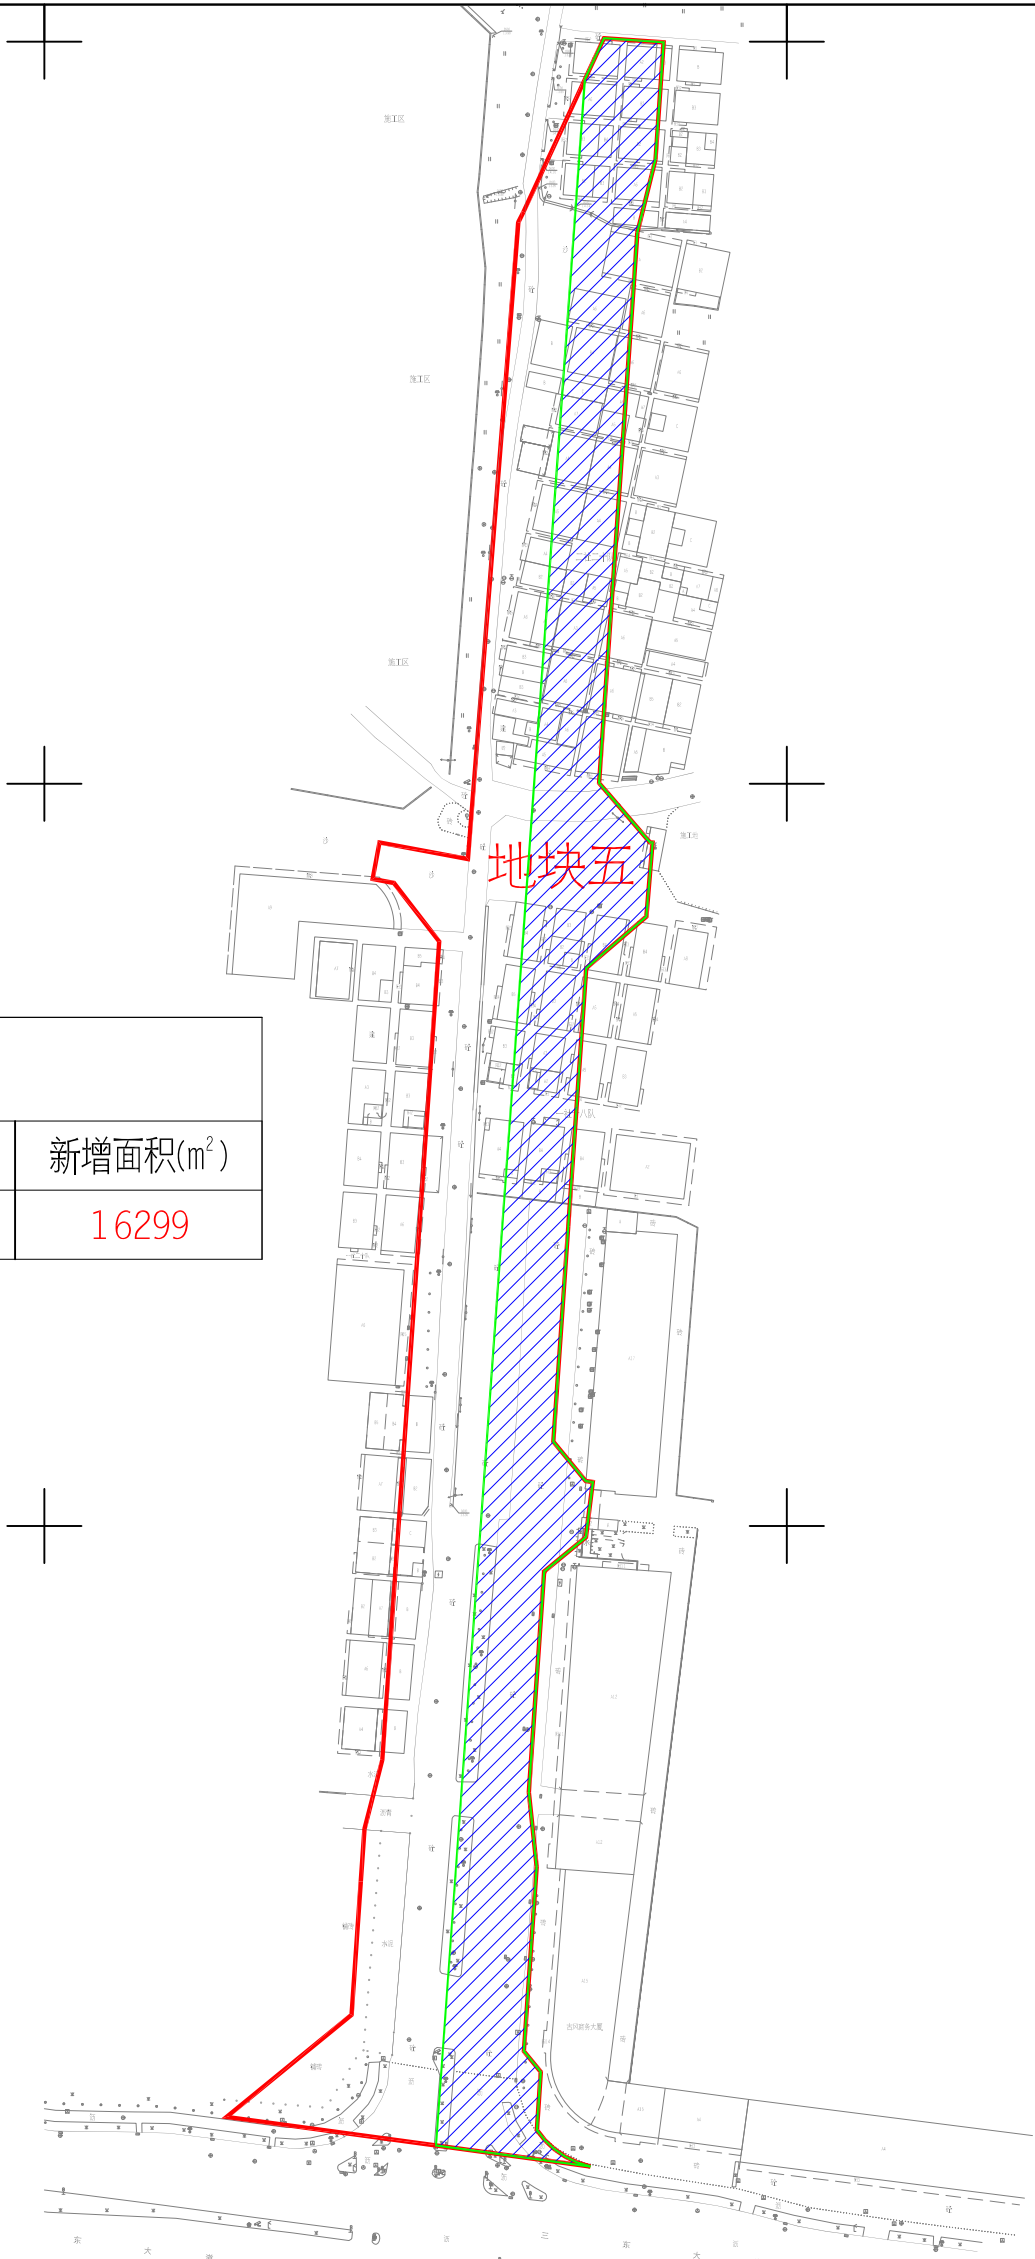

注：图上红线来源于业务号HDJTJ-2019003勘测定界图。