



征地預告補充公告附圖一

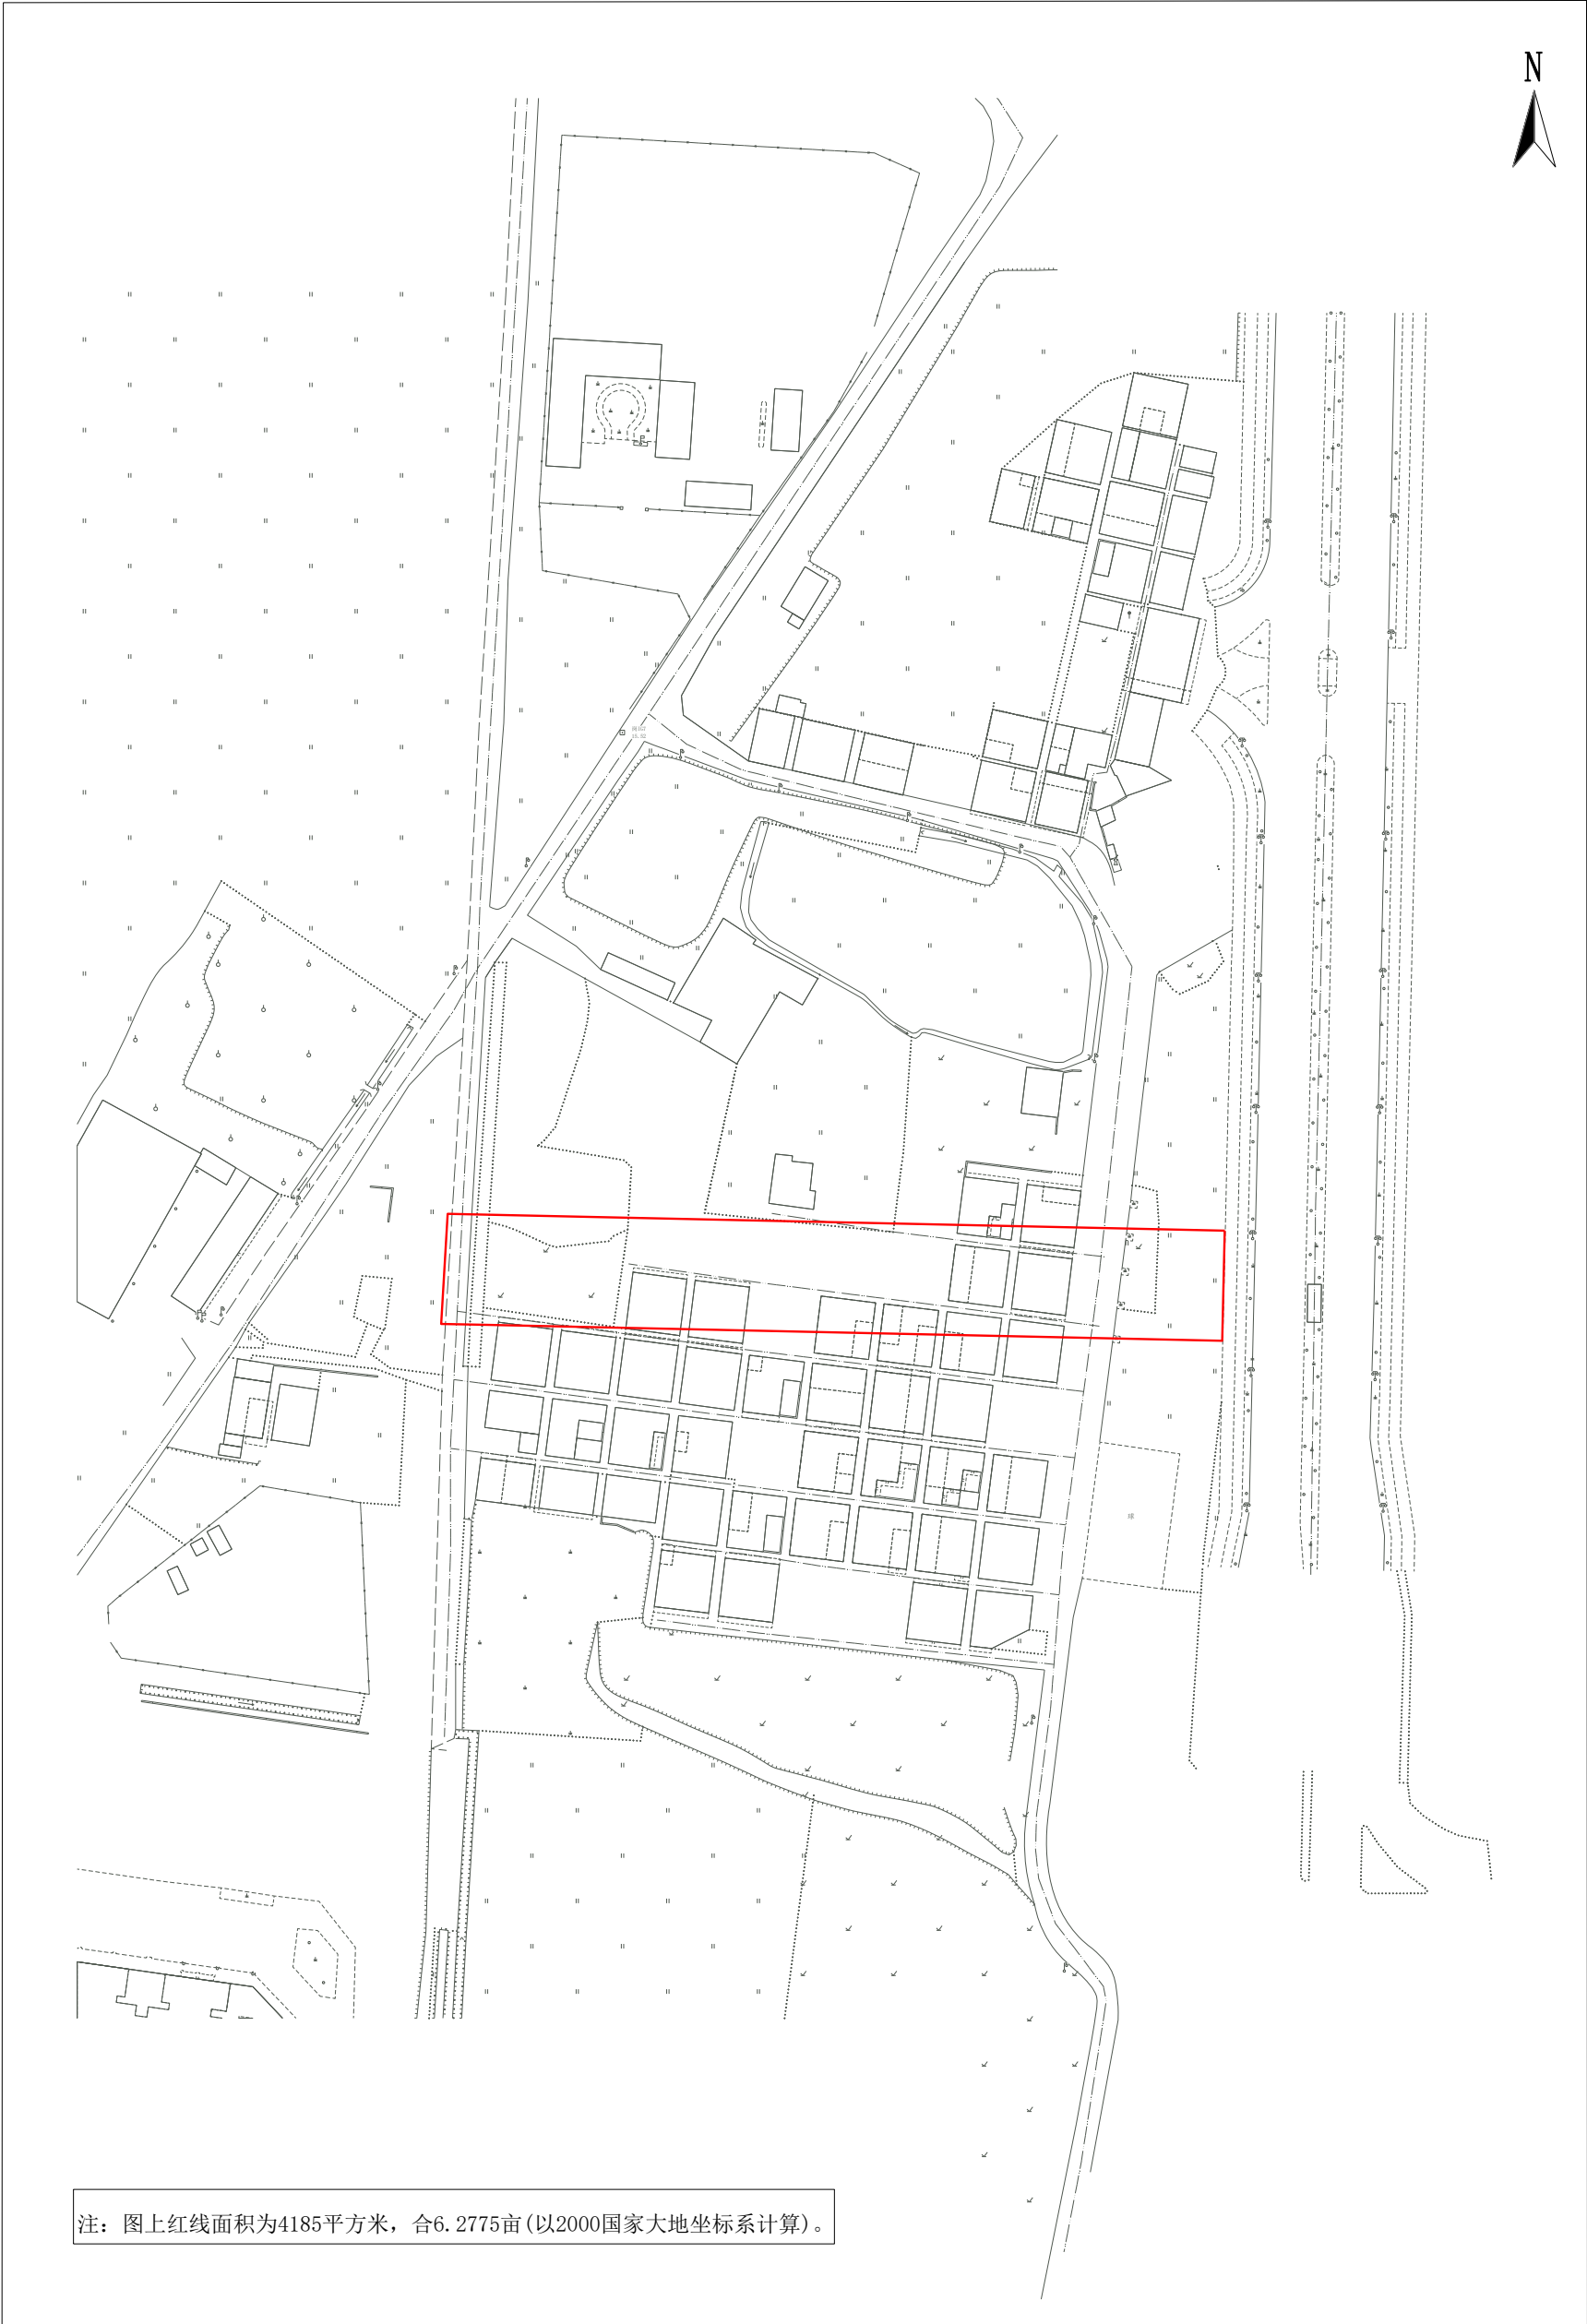

征地预告补充公告附图二

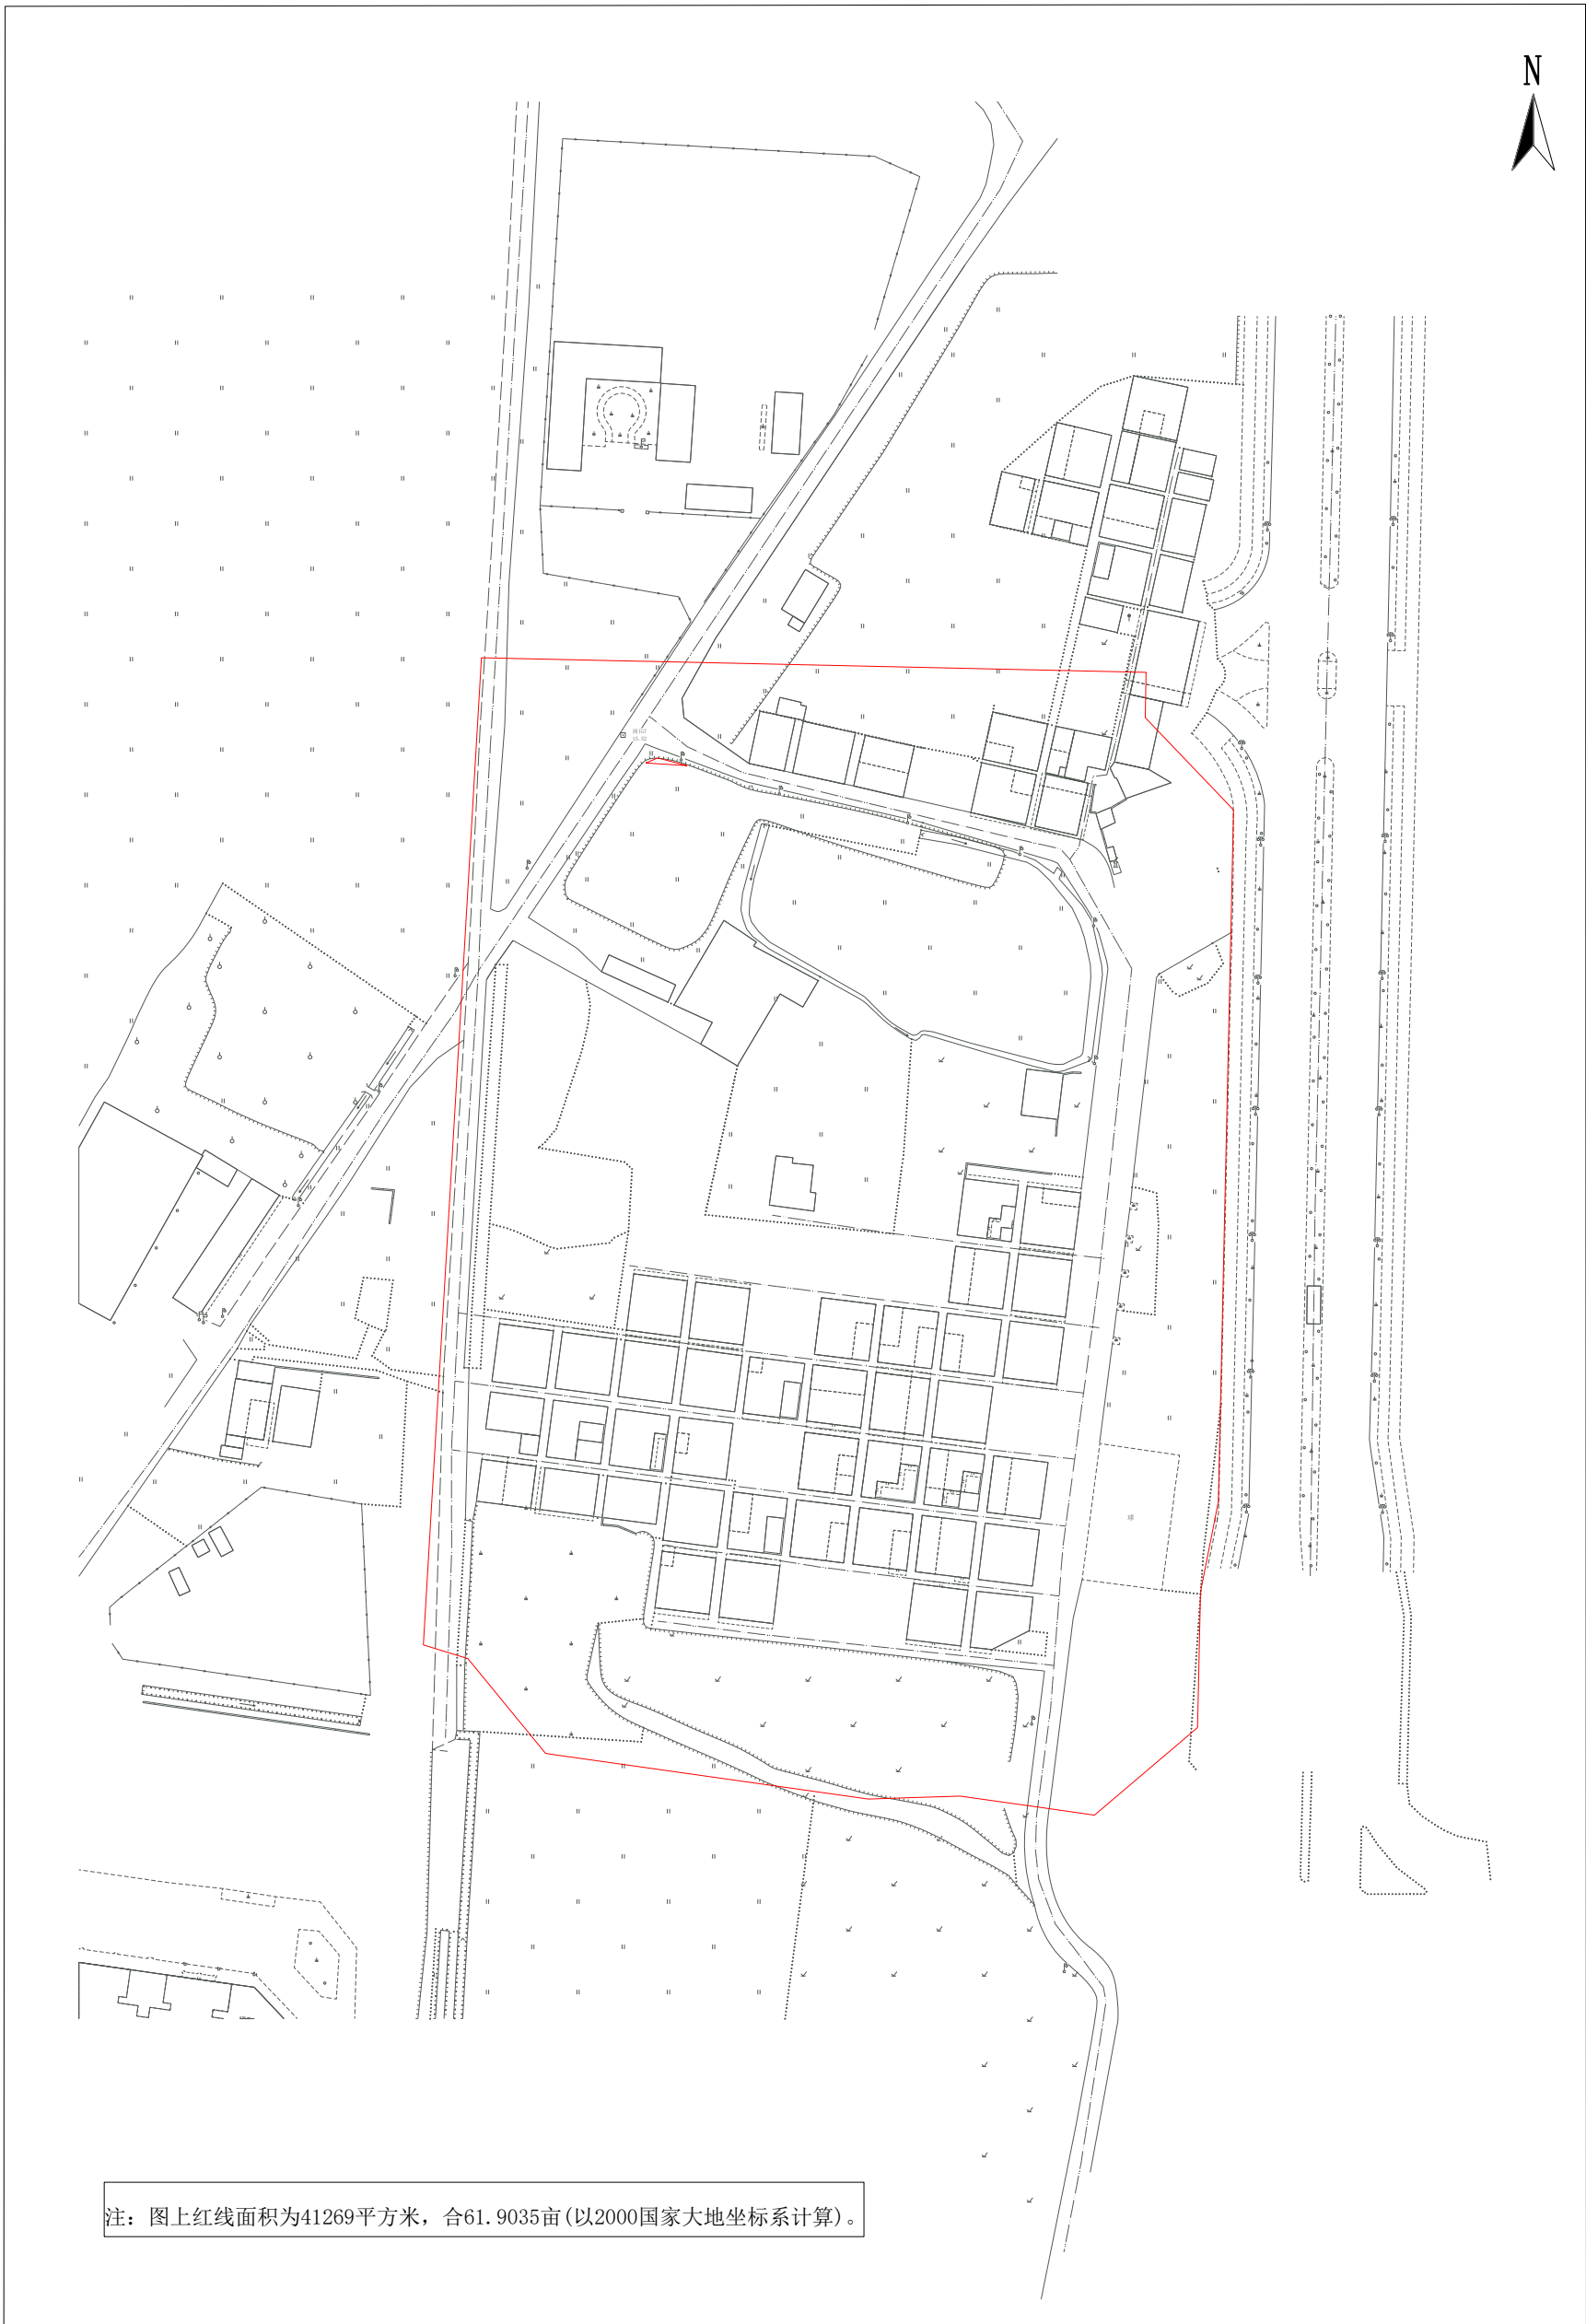

广州花都规划勘测设计院有限公司