


征地公告附图

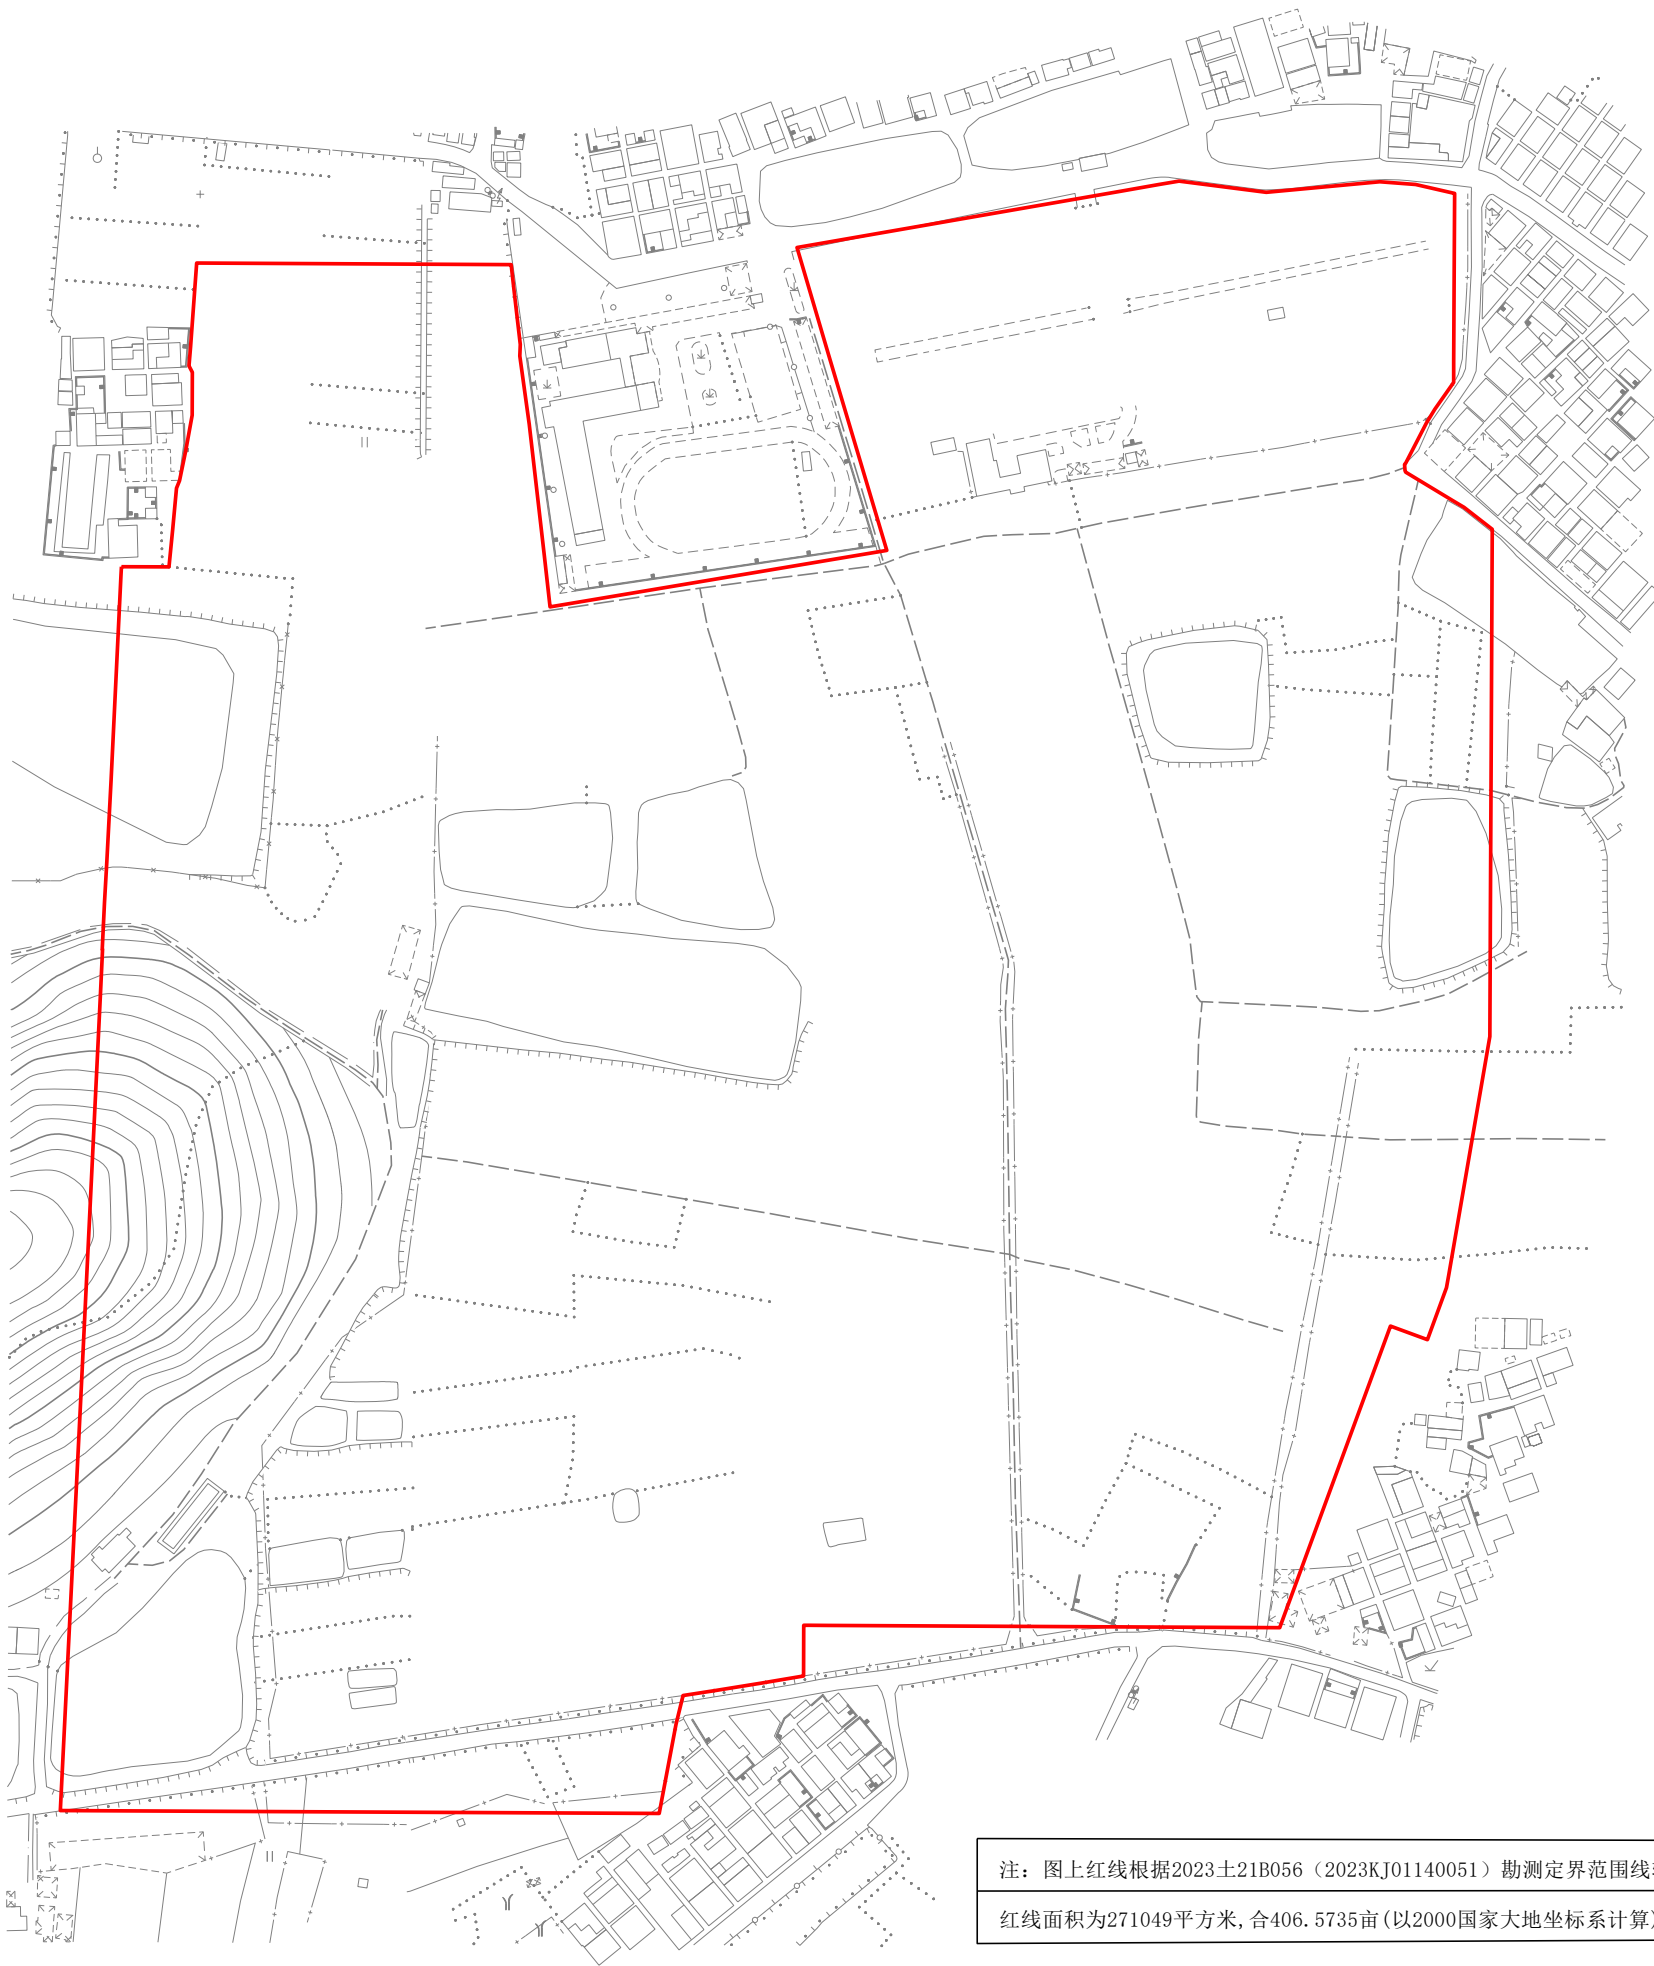

注：图上红线根据2023±21B056（2023KJ01140051）勘测定界范围线转绘
红线面积为271049平方米,合406.5735亩(以2000国家大地坐标系计算)。