


收回国有土地公告附图（国有）

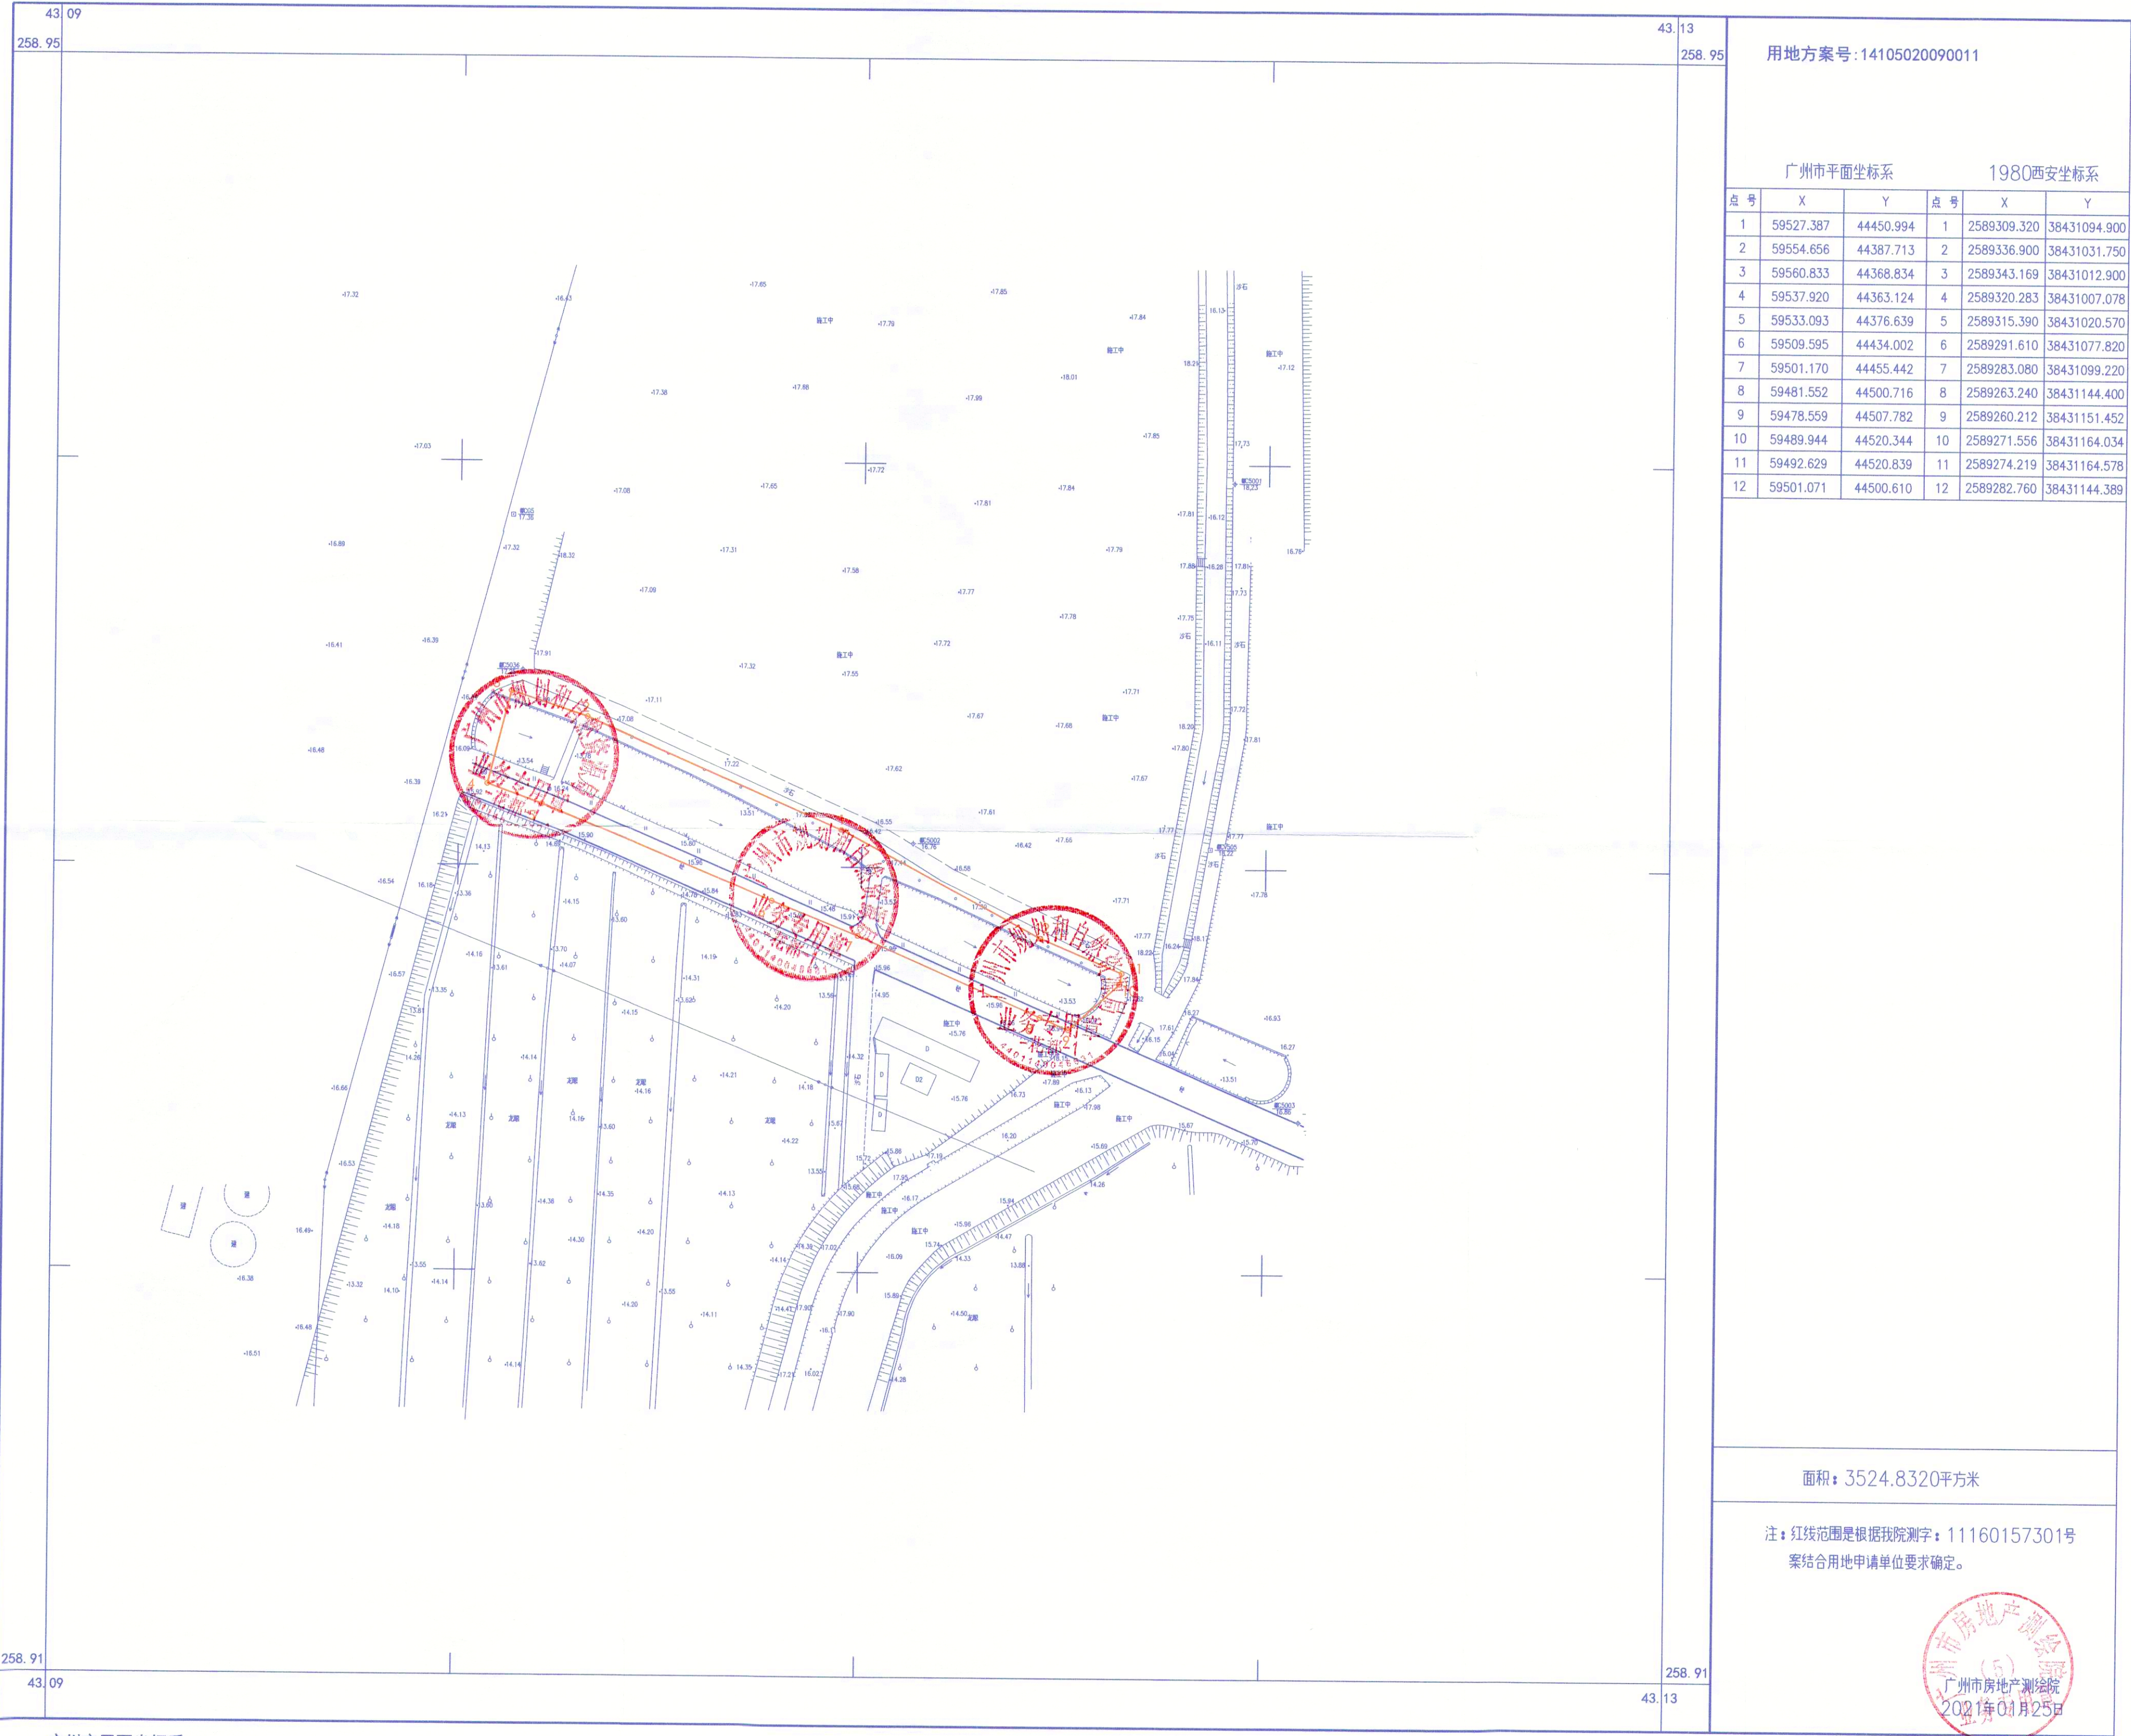

广州市平面坐标系
广州市城建高程系

1:1000